



BULVAR APARTMENTS

KOMPLEKS BUDYNKÓW APARTAMENTOWYCH

BUDYNEK B V PIĘTRO

Powierzchnia wewnętrzna **108,57 m²**

Powierzchnia pomieszczeń **106,93 m²**

1 Hol	10,71 m ²
2 Pokój dzienny z aneksem kuchennym	49,36 m ²
3 Łazienka	5,56 m ²
4 Łazienka	5,63 m ²
5 Pokój 1	21,53 m ²
6 Pokój 2	14,14 m ²

Powierzchnia pod ściankami 1,64 m²
z możliwością wyburzenia

Loggia 3,29 + 2,82 m²



— Ściana z możliwością rozbiórki
— Ściana bez możliwości rozbiórki

INWESTOR - KONSORCJUM FIRM:

GÓRSKI

RWS
INWESTYCYJNY GRUPOWA

INTUO
GRUPA DEWELOPERSKA

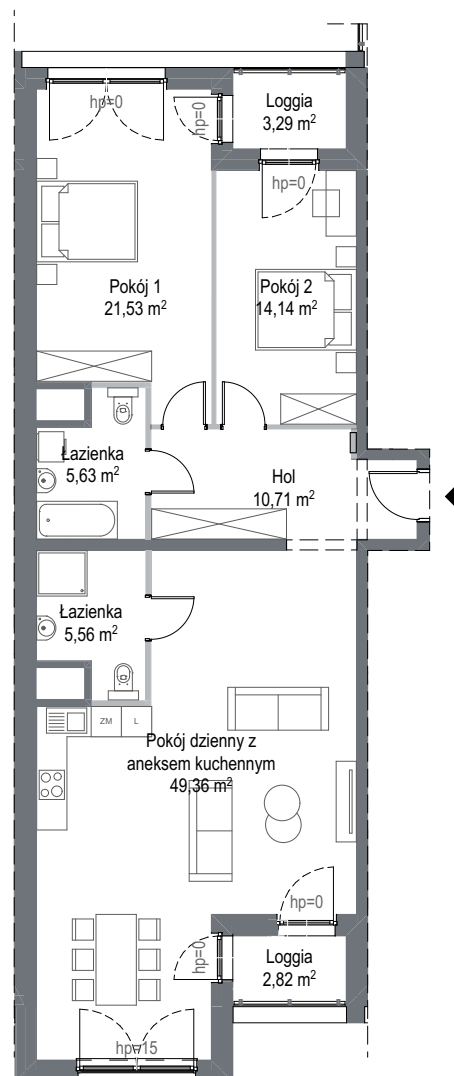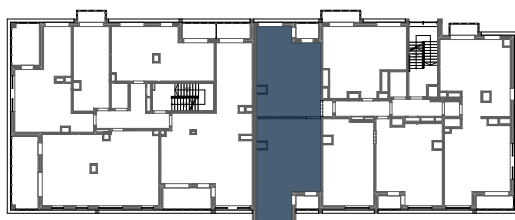

SKALA 1:150



Wyposażenie i standard wykończenia określa załącznik nr 2 do umowy. Kształt i wielkość balkonów (tarasów i loggi) oraz pionów went. może ulec zmianie. Niniejsza karta mieszkaniowa jest jedynie informacją handlową i nie stanowi oferty w rozumieniu art. 66 ust 1 Kodeksu Cywilnego. Podana na kartach wysokość parapetu hp może ulec zmianie w zależności od technologii montażu producenta okien.