



KOMPLEKS BUDYNKÓW APARTAMENTOWYCH

BUDYNEK B VI PIĘTRO

Powierzchnia wewnętrzna **94,24 m²**

Powierzchnia pomieszczeń **91,53 m²**

1 Hol	14,61 m ²
2 Pokój dzienny z aneksem kuchennym	22,52 m ²
3 Łazienka	3,91 m ²
4 Łazienka	4,84 m ²
5 Pokój 1	12,36 m ²
6 Pokój 2	15,87 m ²
7 Pokój 3	13,46 m ²
8 Garderoba	3,96 m ²

Powierzchnia pod ściankami z możliwością wyburzenia **2,71 m²**

Loggia **4,60 m²**

Balkon **2,86 m²**

— Ściana z możliwością rozbiórki



— Ściana bez możliwości rozbiórki

INWESTOR - KONSORCJUM FIRM:

GÓRSKI


RWS
INWESTYCYJNE GRUPO

INTUO
GRUPA DEWELPERSKA

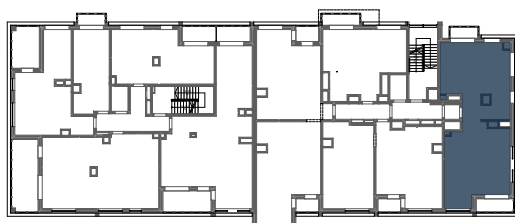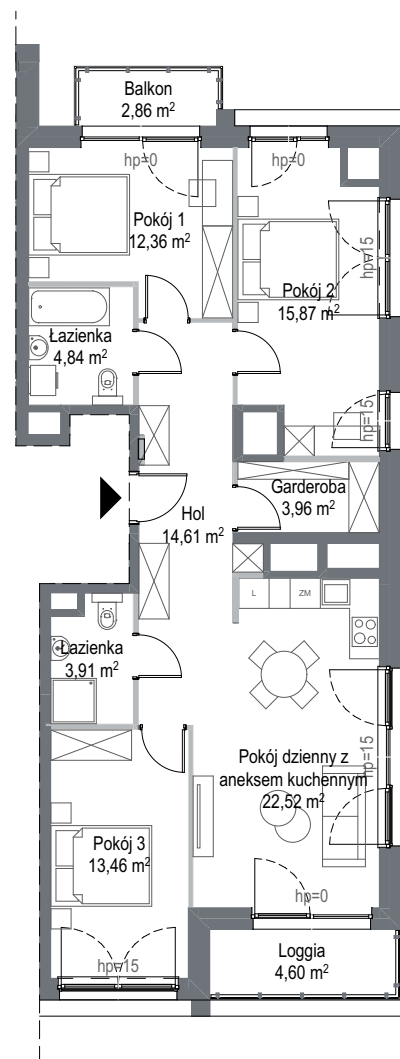

pd

SKALA 1:150

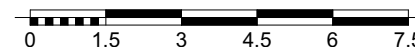

Wyposażenie i standard wykończenia określa załącznik nr 2 do umowy. Kształt i wielkość balkonów (tarasów i loggi) oraz pionów went. może ulec zmianie. Niniejsza karta mieszkaniowa jest jedynie informacją handlową i nie stanowi oferty w rozumieniu art. 66 ust 1 Kodeksu Cywilnego. Podana na kartach wysokość parapetu hp może ulec zmianie w zależności od technologii montażu producenta okien.