



BULVAR APARTMENTS

KOMPLEKS BUDYNKÓW APARTAMENTOWYCH

BUDYNEK B VI PIĘTRO

Powierzchnia wewnętrzna **108,85 m²**

Powierzchnia pomieszczeń **106,93 m²**

| | |
|-------------------------------------|----------------------|
| 1 Hol | 10,71 m ² |
| 2 Pokój dzienny z aneksem kuchennym | 49,36 m ² |
| 3 Łazienka | 5,56 m ² |
| 4 Łazienka | 5,63 m ² |
| 5 Pokój 1 | 21,53 m ² |
| 6 Pokój 2 | 14,14 m ² |

Powierzchnia pod ściankami 1,92 m²
z możliwością wyburzenia

Loggia 3,29 + 2,82 m²

— Ściana z możliwością rozbiórki



— Ściana bez możliwości rozbiórki

INWESTOR - KONSORCJUM FIRM:

GÓRSKI

RWS
INWESTYCYJNY GRUPOWA

INTUO
GRUPA DEWELOPERSKA

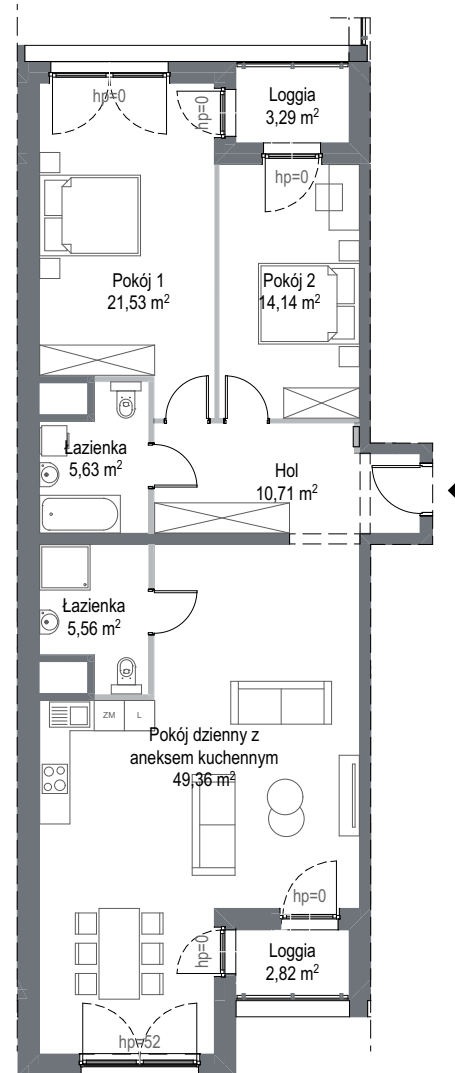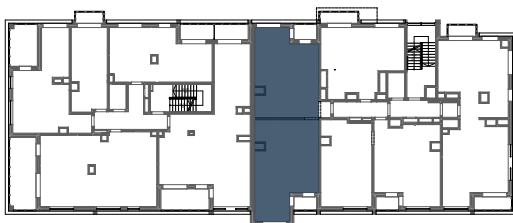

pd

SKALA 1:150



Wyposażenie i standard wykończenia określa załącznik nr 2 do umowy. Kształt i wielkość balkonów (tarasów i loggi) oraz pionów went. może ulec zmianie. Niniejsza karta mieszkaniowa jest jedynie informacją handlową i nie stanowi oferty w rozumieniu art. 66 ust 1 Kodeksu Cywilnego. Podana na kartach wysokość parapetu hp może ulec zmianie w zależności od technologii montażu producenta okien.