



KOMPLEKS BUDYNKÓW APARTAMENTOWYCH

BUDYNEK B VI PIĘTRO

Powierzchnia wewnętrzna **48,63 m²**

Powierzchnia pomieszczeń **47,32 m²**

1 Hol	6,41 m ²
2 Pokój dzienny z aneksem kuchennym	21,40 m ²
3 Łazienka	5,81 m ²
4 Pokój 1	13,70 m ²

Powierzchnia pod ściankami 1,31 m²
z możliwością wyburzenia

Balkon 3,92 m²

— Ściana z możliwością rozbiórki



— Ściana bez możliwości rozbiórki

INWESTOR - KONSORCJUM FIRM:

GÓRSKI


RWS
INWESTYCYJNY GRUPOWY

INTUO
GRUPA DEWELOPERSKA

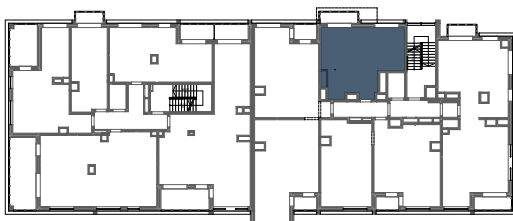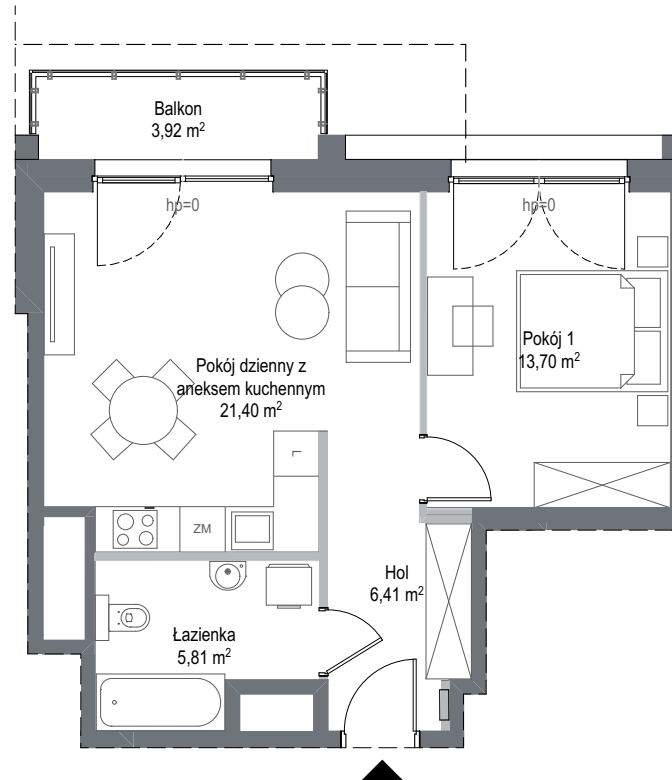

pd

SKALA 1:100

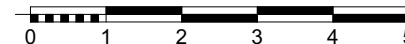

Wyposażenie i standard wykończenia określa załącznik nr 2 do umowy. Kształt i wielkość balkonów (tarasów i loggi) oraz pionów went. może ulec zmianie. Niniejsza karta mieszkaniowa jest jedynie informacją handlową i nie stanowi oferty w rozumieniu art. 66 ust 1 Kodeksu Cywilnego. Podana na kartach wysokość parapetu hp może ulec zmianie w zależności od technologii montażu producenta okien.