



KOMPLEKS BUDYNKÓW APARTAMENTOWYCH

BUDYNEK B VII PIĘTRO

Powierzchnia wewnętrzna **90,43 m²**



Powierzchnia pomieszczeń **89,01 m²**

1 Hol	8,27 m ²
2 Pokój dzienny z aneksem kuchennym	35,72 m ²
3 łazienka	5,56 m ²
4 łazienka	5,43 m ²
5 Pokój 1	21,04 m ²
6 Pokój 2	12,99 m ²

Powierzchnia pod ściankami z możliwością wyburzenia **1,42 m²**


Loggia **3,15 m²**

— Ściana z możliwością rozbiórki
— Ściana bez możliwości rozbiórki

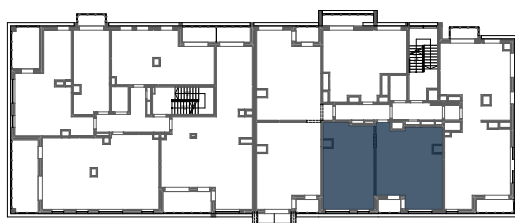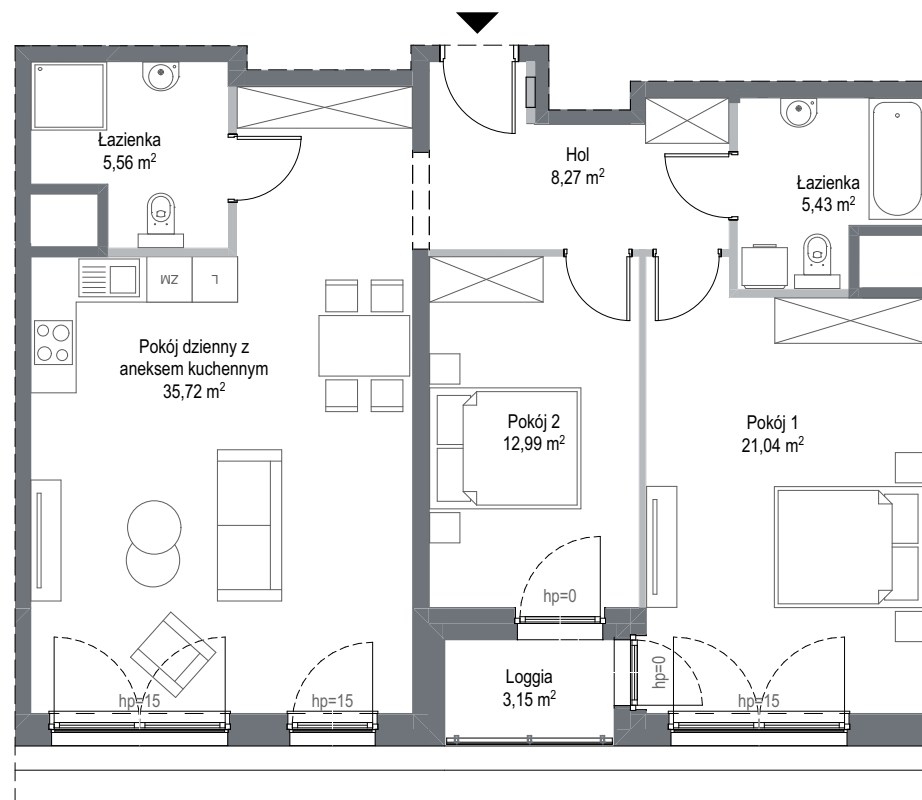

pd

SKALA 1:100

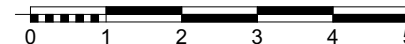

Wyposażenie i standard wykończenia określa załącznik nr 2 do umowy. Kształt i wielkość balkonów (tarasów i loggi) oraz pionów went. może ulec zmianie. Niniejsza karta mieszkaniowa jest jedynie informacją handlową i nie stanowi oferty w rozumieniu art. 66 ust 1 Kodeksu Cywilnego. Podana na kartach wysokość parapetu hp może ulec zmianie w zależności od technologii montażu producenta okien.

INWESTOR - KONSORCJUM FIRM:

