

Mieszkanie C.10.02



BULVAR APARTMENTS

KOMPLEKS BUDYNKÓW APARTAMENTOWYCH

BUDYNEK C IX PIĘTRO

Powierzchnia wewnętrzna **98,90 m²**

Powierzchnia pomieszczeń **95,99 m²**

1 Hol	8,72 m ²
2 Pokój dzienny z aneksem kuchennym	42,52 m ²
3 Łazienka	4,86 m ²
4 Łazienka	2,90 m ²
5 Pokój 1	18,08 m ²
6 Pokój 2	13,95 m ²
7 Korytarz	4,96 m ²

Powierzchnia pod ściankami z możliwością wyburzenia 2,91 m²

Taras 52,44 m²



— Ściana z możliwością rozbiórki
— Ściana bez możliwości rozbiórki

INWESTOR - KONSORCJUM FIRM:

GÓRSKI

RWS
INWESTYCYJNY GRUPOWA

INTUO
GRUPA DEWELOPERSKA

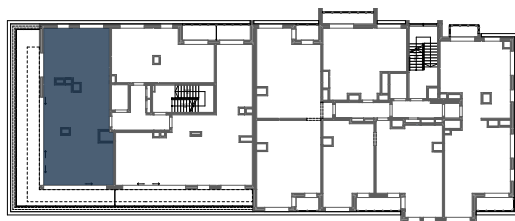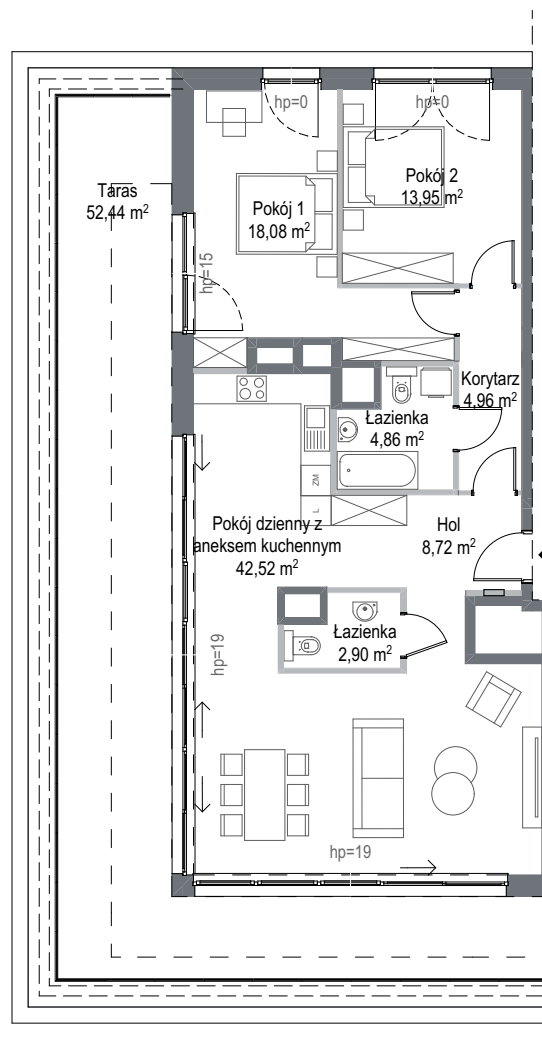

SKALA 1:150



Wyposażenie i standard wykończenia określa załącznik nr 2 do umowy. Kształt i wielkość balkonów (tarasów i loggi) oraz pionów went. może ulec zmianie. Niniejsza karta mieszkaniowa jest jedynie informacją handlową i nie stanowi oferty w rozumieniu art. 66 ust 1 Kodeksu Cywilnego. Podana na kartach wysokość parapetu hp może ulec zmianie w zależności od technologii montażu producenta okien.