

# Mieszkanie C.10.03



## BULVAR APARTMENTS

### KOMPLEKS BUDYNKÓW APARTAMENTOWYCH

#### BUDYNEK C IX PIĘTRO

Powierzchnia wewnętrzna **48,60 m<sup>2</sup>**

Powierzchnia pomieszczeń **47,46 m<sup>2</sup>**

1	Hol	4,76 m <sup>2</sup>
2	Pokój dzienny z aneksem kuchennym	25,12 m <sup>2</sup>
3	Łazienka	4,63 m <sup>2</sup>
4	Pokój 1	12,95 m <sup>2</sup>

Powierzchnia pod ściankami z możliwością wyburzenia 1,14 m<sup>2</sup>

Loggia 4,92 m<sup>2</sup>

— Ściana z możliwością rozbiórki



— Ściana bez możliwości rozbiórki

INWESTOR - KONSORCJUM FIRM:

**GÓRSKI**

**RWS**  
INWESTYCYJNY GRUPOWA

**INTUO**  
GRUPA DEWELOPERSKA

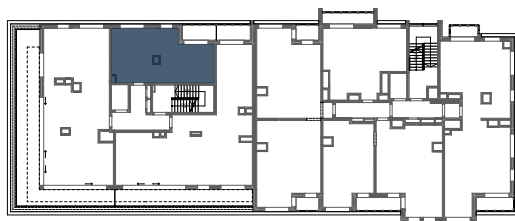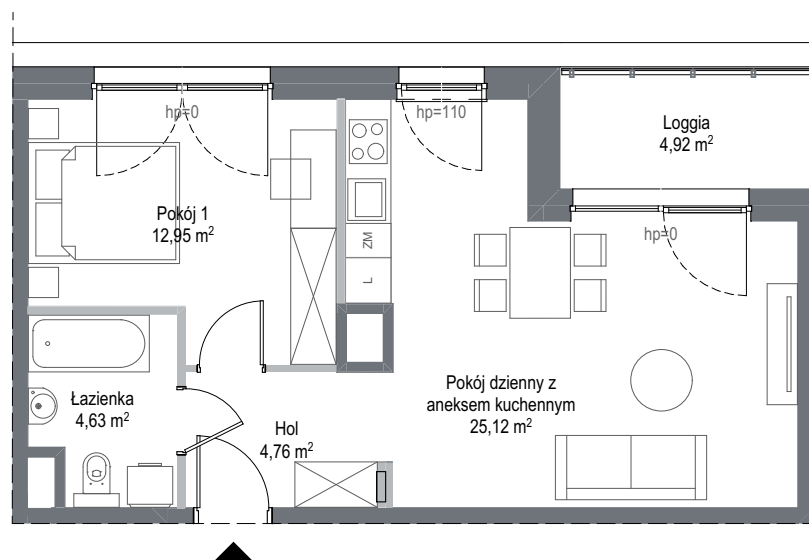

pd

SKALA 1:100



Wyposażenie i standard wykończenia określa załącznik nr 2 do umowy. Kształt i wielkość balkonów (tarasów i loggi) oraz pionów went. może ulec zmianie. Niniejsza karta mieszkaniowa jest jedynie informacją handlową i nie stanowi oferty w rozumieniu art. 66 ust 1 Kodeksu Cywilnego. Podana na kartach wysokość parapetu hp może ulec zmianie w zależności od technologii montażu producenta okien.