

Mieszkanie C.2.01



BULVAR APARTMENTS

KOMPLEKS BUDYNKÓW APARTAMENTOWYCH

BUDYNEK C I PIĘTRO

Powierzchnia wewnętrzna **121,01 m²**

Powierzchnia pomieszczeń **117,94 m²**

1	Hol	16,00 m ²
2	Pokój dzienny z aneksem kuchennym	37,60 m ²
3	Łazienka	5,34 m ²
4	Łazienka	5,09 m ²
5	Pokój 1	12,52 m ²
6	Pokój 2	9,49 m ²
7	Pokój 3	17,17 m ²
8	Pokój 4	14,73 m ²

Powierzchnia pod ściankami z możliwością wyburzenia 3,07 m²

Loggia 16,55 m²

Taras 12,95 m²

— Ściana z możliwością rozbiórki



— Ściana bez możliwości rozbiórki

INWESTOR - KONSORCJUM FIRM:

GÓRSKI

RWS
INWESTYCYJNE GRUPO

INTUO
GRUPA DEWELOPERSKA

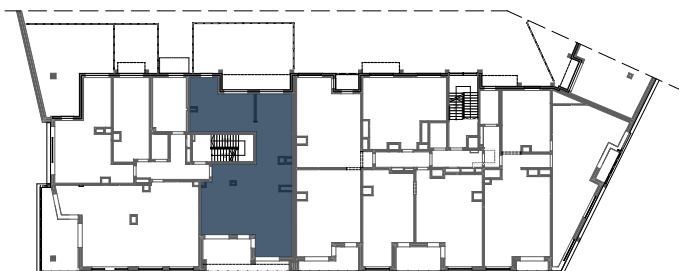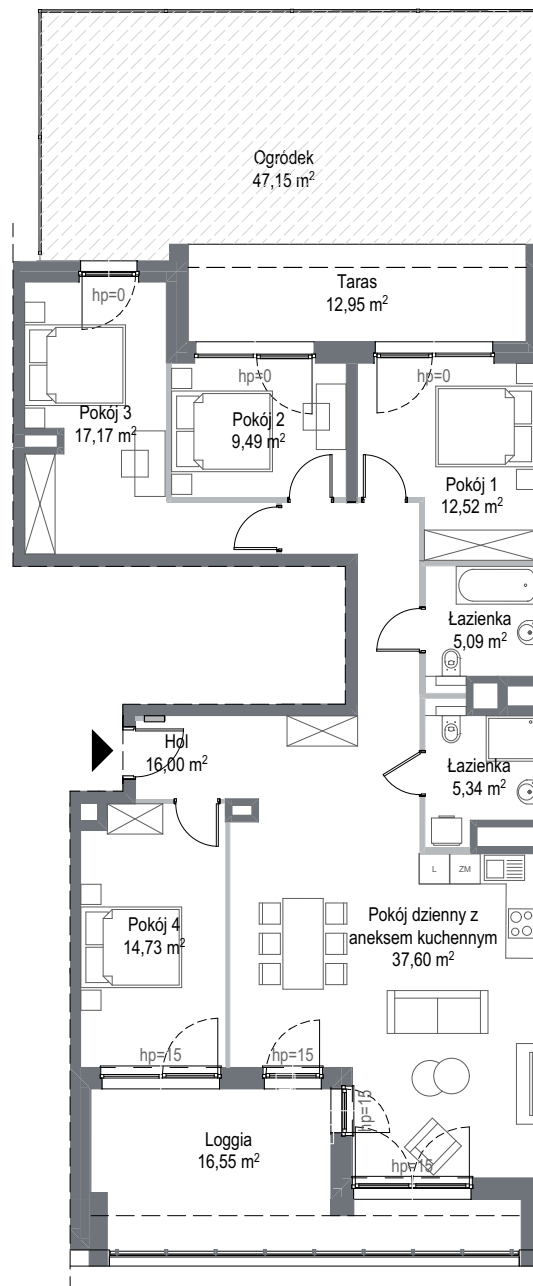

SKALA 1:150



Wyposażenie i standard wykończenia określa załącznik nr 2 do umowy. Kształt i wielkość balkonów (tarasów i loggi) oraz pionów went. może ulec zmianie. Niniejsza karta mieszkaniowa jest jedynie informacją handlową i nie stanowi oferty w rozumieniu art. 66 ust 1 Kodeksu Cywilnego. Podana na kartach wysokość parapetu hp może ulec zmianie w zależności od technologii montażu producenta okien.