

Mieszkanie C.2.03



BULVAR
APARTMENTS

KOMPLEKS BUDYNKÓW APARTAMENTOWYCH

BUDYNEK C I PIĘTRO

Powierzchnia wewnętrzna **49,55 m²**

Powierzchnia pomieszczeń **48,56 m²**

1 Hol	6,62 m ²
2 Pokój dzienny z aneksem kuchennym	24,97 m ²
3 Łazienka	4,41 m ²
4 Pokój 1	12,56 m ²

Powierzchnia pod ściankami z możliwością wyburzenia **0,99 m²**

Taras **11,80 m²**



— Ściana z możliwością rozbiórki
— Ściana bez możliwości rozbiórki

INWESTOR - KONSORCJUM FIRM:


GÓRSKI

RWS
INWESTYCYJNY GRUPO

INTUO
GRUPA DEWELOPERSKA

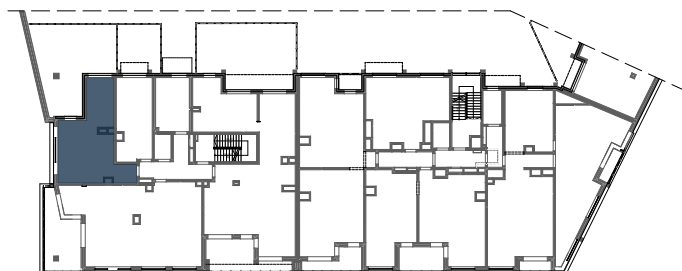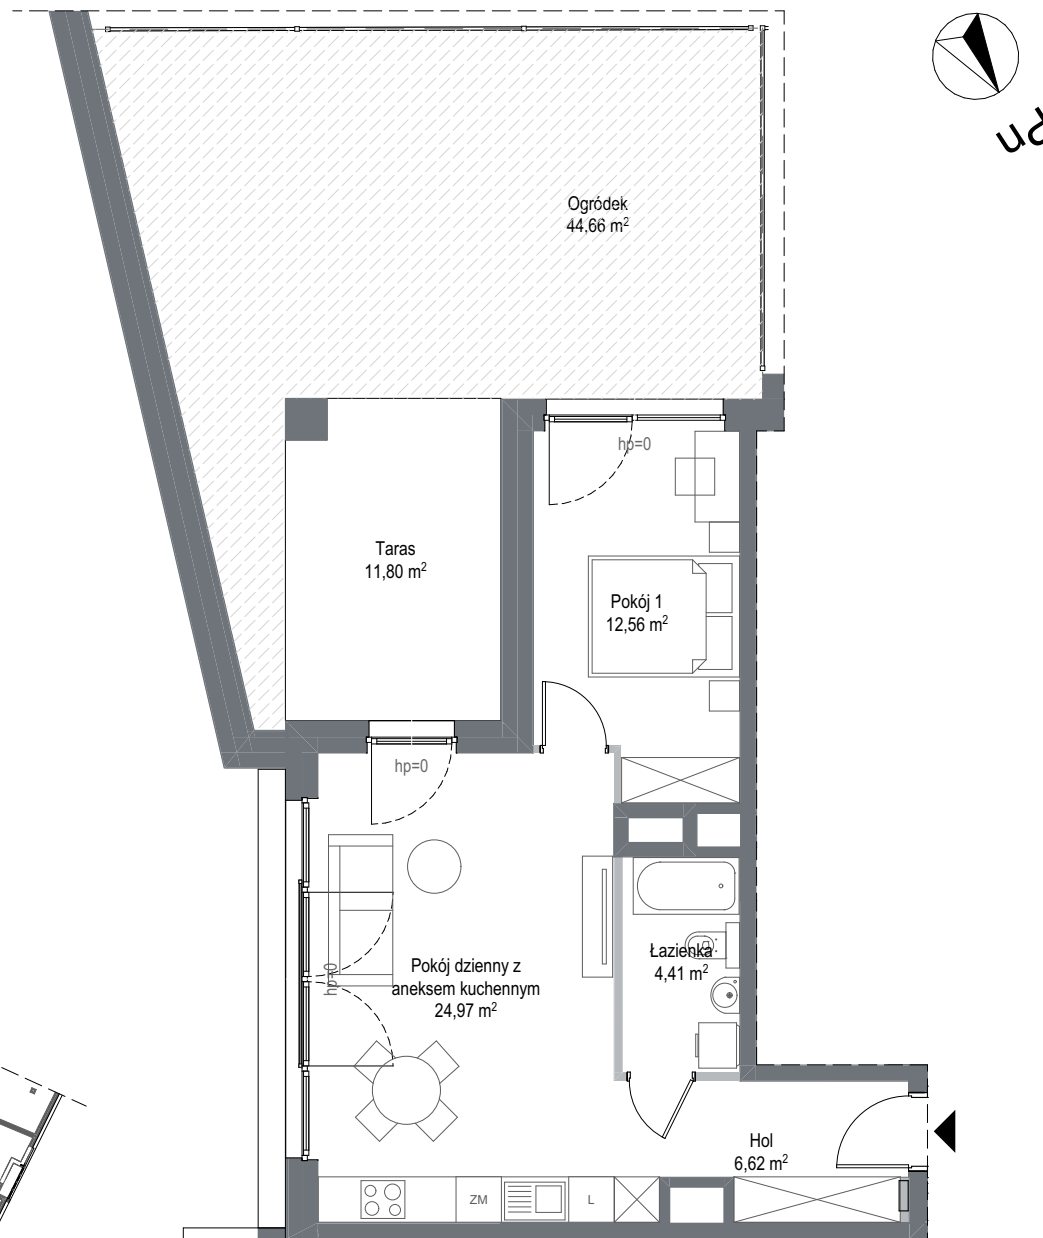

SKALA 1:100

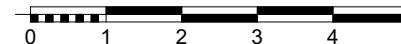

Wyposażenie i standard wykończenia określa załącznik nr 2 do umowy. Kształt i wielkość balkonów (tarasów i loggi) oraz pionów went. może ulec zmianie. Niniejsza karta mieszkaniowa jest jedynie informacją handlową i nie stanowi oferty w rozumieniu art. 66 ust 1 Kodeksu Cywilnego. Podana na kartach wysokość parapetu hp może ulec zmianie w zależności od technologii montażu producenta okien.