

Mieszkanie C.2.04



BULVAR APARTMENTS

KOMPLEKS BUDYNKÓW APARTAMENTOWYCH

BUDYNEK C I PIĘTRO

Powierzchnia wewnętrzna **28,84 m²**

Powierzchnia pomieszczeń **28,26 m²**

1	Hol	4,15 m ²
2	Pokój dzienny z aneksem kuchennym	19,41 m ²
3	Łazienka	4,70 m ²

Powierzchnia pod ściankami z możliwością wyburzenia **0,58 m²**

Taras **4,86 m²**



— Ściana z możliwością rozbiórki
— Ściana bez możliwości rozbiórki

INWESTOR - KONSORCJUM FIRM:

GÓRSKI

RWS
INWESTYCYJNY GRUPA

INTUO
GRUPA DEWELOPERSKA

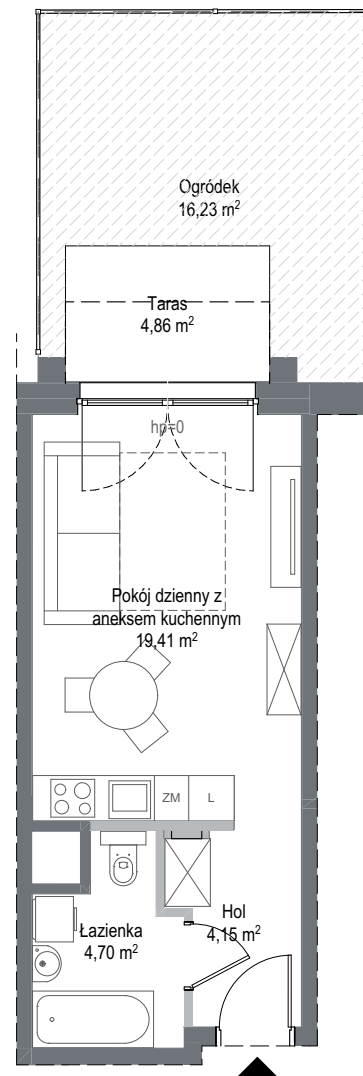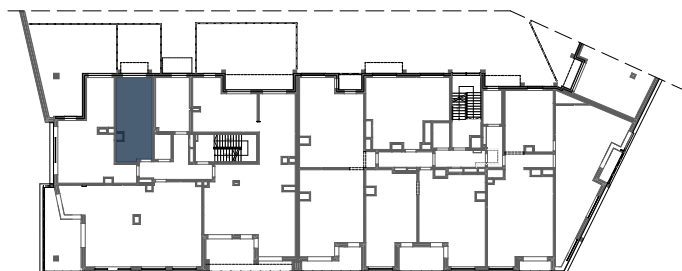

SKALA 1:100



Wyposażenie i standard wykończenia określa załącznik nr 2 do umowy. Kształt i wielkość balkonów (tarasów i loggi) oraz pionów went. może ulec zmianie. Niniejsza karta mieszkaniowa jest jedynie informacją handlową i nie stanowi oferty w rozumieniu art. 66 ust 1 Kodeksu Cywilnego. Podana na kartach wysokość parapetu hp może ulec zmianie w zależności od technologii montażu producenta okien.