

Mieszkanie C.3.02



BULVAR

APARTMENTS

KOMPLEKS BUDYNKÓW APARTAMENTOWYCH

BUDYNEK C II PIĘTRO

Powierzchnia wewnętrzna **101,99 m²**

Powierzchnia pomieszczeń **98,98 m²**

1	Hol	12,38 m ²
2	Pokój dzienny z aneksem kuchennym i gabinetem	45,56 m ²
3	Łazienka	6,24 m ²
4	Łazienka	4,08 m ²
5	Pokój 2	14,30 m ²
6	Pokój 3	16,42 m ²

Powierzchnia pod ściankami 3,01 m²
z możliwością wyburzenia

Loggia 22,43 m²

— Ściana z możliwością rozbiórki



— Ściana bez możliwości rozbiórki

INWESTOR - KONSORCJUM FIRM:

GÓRSKI


RWS
INWESTYCYJNY GRUPOWY

INTUO
GRUPA DEWELOPERSKA

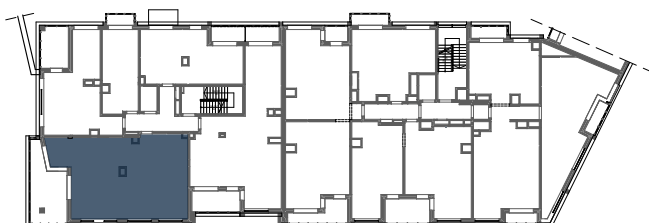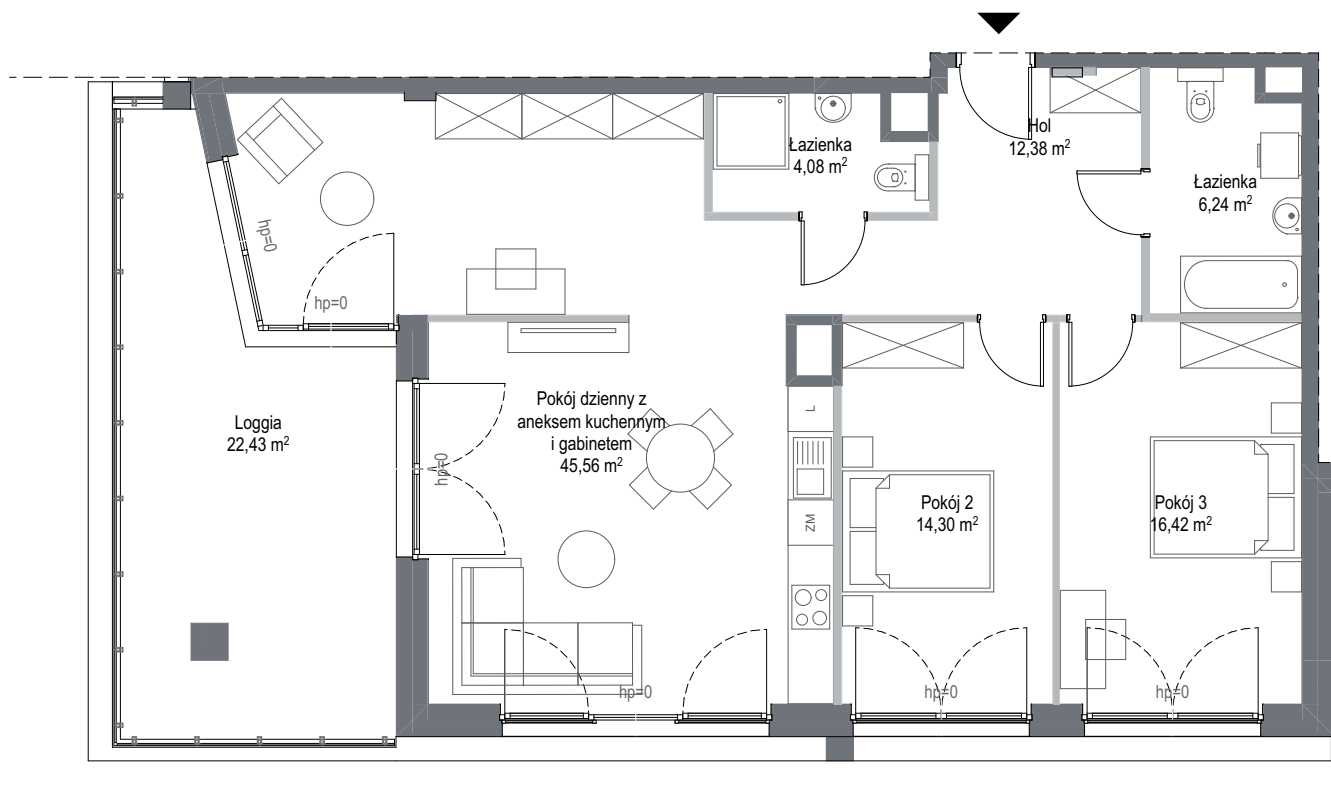

pd

SKALA 1:100

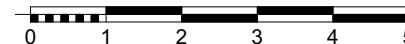

Wyposażenie i standard wykończenia określa załącznik nr 2 do umowy. Kształt i wielkość balkonów (tarasów i loggi) oraz pionów went. może ulec zmianie. Niniejsza karta mieszkaniowa jest jedynie informacją handlową i nie stanowi oferty w rozumieniu art. 66 ust 1 Kodeksu Cywilnego. Podana na kartach wysokość parapetu hp może ulec zmianie w zależności od technologii montażu producenta okien.