



KOMPLEKS BUDYNKÓW APARTAMENTOWYCH

BUDYNEK C II PIĘTRO

Powierzchnia wewnętrzna **48,60 m²**

Powierzchnia pomieszczeń **47,46 m²**

1 Hol	4,76 m ²
2 Pokój dzienny z aneksem kuchennym	25,12 m ²
3 Łazienka	4,63 m ²
4 Pokój 1	12,95 m ²

Powierzchnia pod ściankami 1,14 m²
z możliwością wyburzenia

Loggia 2,86 m²

— Ściana z możliwością rozbiórki



— Ściana bez możliwości rozbiórki

INWESTOR - KONSORCJUM FIRM:

GÓRSKI

RWS
INWESTYCYJNY GRUPOWY

INTUO
GRUPA DEWELOPERSKA

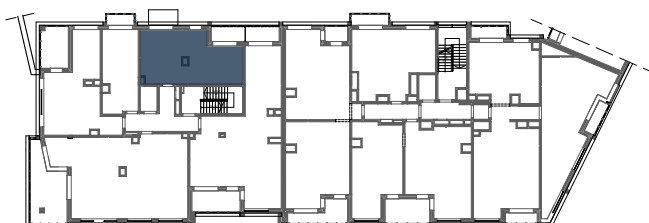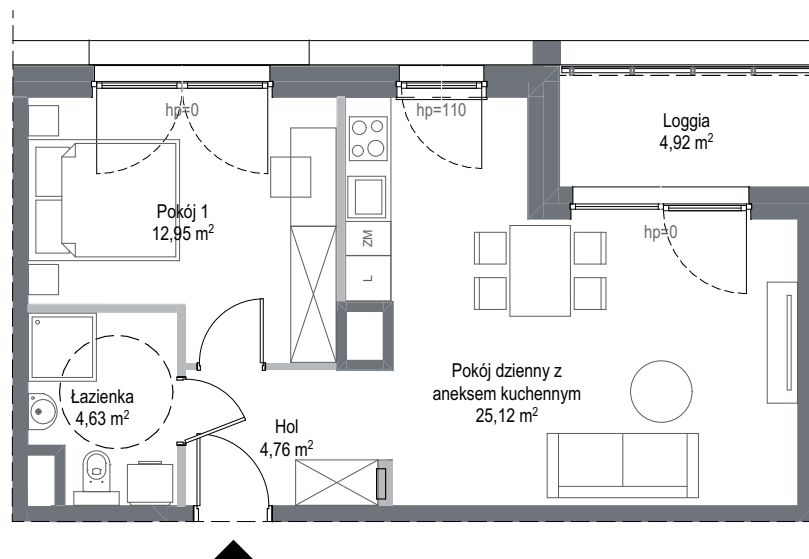

pd

SKALA 1:100



Wyposażenie i standard wykończenia określa załącznik nr 2 do umowy. Kształt i wielkość balkonów (tarasów i loggi) oraz pionów went. może ulec zmianie. Niniejsza karta mieszkaniowa jest jedynie informacją handlową i nie stanowi oferty w rozumieniu art. 66 ust 1 Kodeksu Cywilnego. Podana na kartach wysokość parapetu hp może ulec zmianie w zależności od technologii montażu producenta okien.