

Mieszkanie C.4.02



BULVAR APARTMENTS

KOMPLEKS BUDYNKÓW APARTAMENTOWYCH

BUDYNEK C III PIĘTRO

Powierzchnia wewnętrzna **81,82 m²**

Powierzchnia pomieszczeń **78,88 m²**

1 Hol	12,38 m ²
2 Pokój dzienny z aneksem kuchennym	21,30 m ²
3 Łazienka	4,08 m ²
4 Łazienka	6,24 m ²
5 Pokój 1	12,96 m ²
6 Pokój 2	11,26 m ²
7 Pokój 3	10,66 m ²

Powierzchnia pod ściankami
z możliwością wyburzenia 2,94 m²

Loggia 42,13 m²

— Ściana z możliwością rozbiórki




— Ściana bez możliwości rozbiórki

INWESTOR - KONSORCJUM FIRM:

GÓRSKI

RWS
INWESTYCYJNY GRUPO

INTUO
GRUPA DEWELOPERSKA

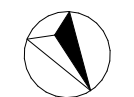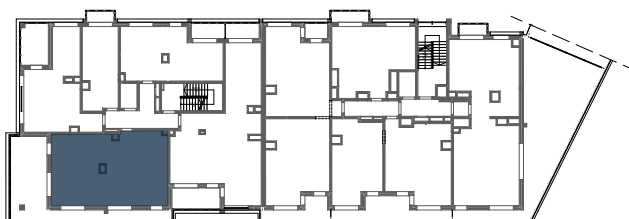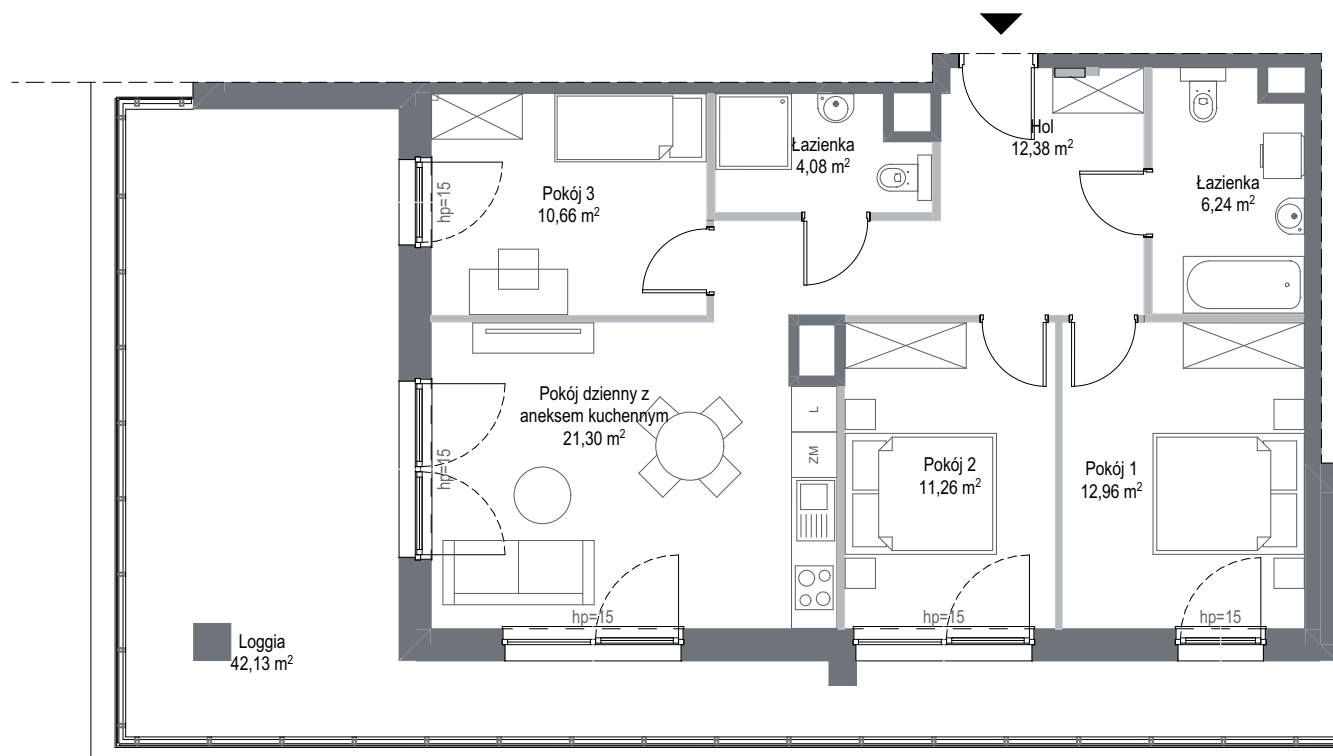

pd

SKALA 1:100



Wyposażenie i standard wykończenia określa załącznik nr 2 do umowy. Kształt i wielkość balkonów (tarasów i loggi) oraz pionów went. może ulec zmianie. Niniejsza karta mieszkaniowa jest jedynie informacją handlową i nie stanowi oferty w rozumieniu art. 66 ust 1 Kodeksu Cywilnego. Podana na kartach wysokość parapetu hp może ulec zmianie w zależności od technologii montażu producenta okien.