



BULVAR APARTMENTS

KOMPLEKS BUDYNKÓW APARTAMENTOWYCH

BUDYNEK C VI PIĘTRO

Powierzchnia wewnętrzna **48,82 m²**

Powierzchnia pomieszczeń **48,30 m²**

1 Hol	6,62 m ²
2 Pokój dzienny z aneksem kuchennym	24,44 m ²
3 Łazienka	4,41 m ²
4 Pokój 1	12,83 m ²

Powierzchnia pod ściankami z możliwością wyburzenia 0,52 m²

Loggia 11,00 m²

— Ściana z możliwością rozbiórki




— Ściana bez możliwości rozbiórki

INWESTOR - KONSORCJUM FIRM:

GÓRSKI


RWS
INWESTYCYJNY GRUPOWA

INTUO
GRUPA DEWELOPERSKA

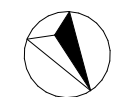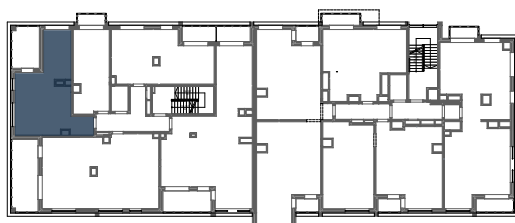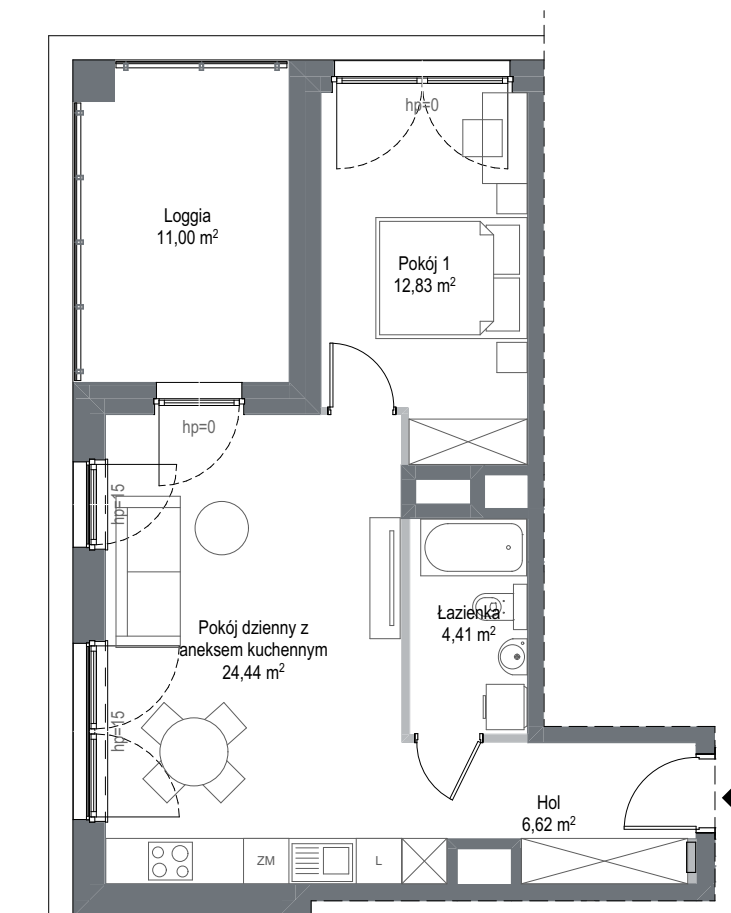

pd

SKALA 1:100

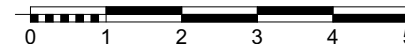

Wyposażenie i standard wykończenia określa załącznik nr 2 do umowy. Kształt i wielkość balkonów (tarasów i loggi) oraz pionów went. może ulec zmianie. Niniejsza karta mieszkaniowa jest jedynie informacją handlową i nie stanowi oferty w rozumieniu art. 66 ust 1 Kodeksu Cywilnego. Podana na kartach wysokość parapetu hp może ulec zmianie w zależności od technologii montażu producenta okien.