

Mieszkanie D.11.01



BULVAR APARTMENTS

KOMPLEKS BUDYNKÓW APARTAMENTOWYCH

BUDYNEK D X PIĘTRO

Powierzchnia wewnętrzna **93,41 m²**

Powierzchnia pomieszczeń **90,42 m²**

1 Hol	15,15 m ²
2 Pokój dzienny	27,91 m ²
3 Kuchnia	10,61 m ²
4 Łazienka	6,96 m ²
5 Łazienka	4,55 m ²
7 Pokój 1	12,00 m ²
8 Pokój 2	13,24 m ²

Powierzchnia pod ściankami z
z możliwością wyburzenia 2,99 m²

Taras 17,65 m²




— Ściana z możliwością rozbiórki
— Ściana bez możliwości rozbiórki

INWESTOR - KONSORCJUM FIRM:


GÓRSKI

RWS
INWESTYCYJNY GRUPOWA

INTUO
GRUPA DEWELOPERSKA

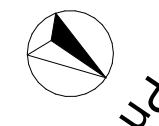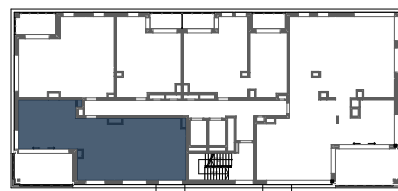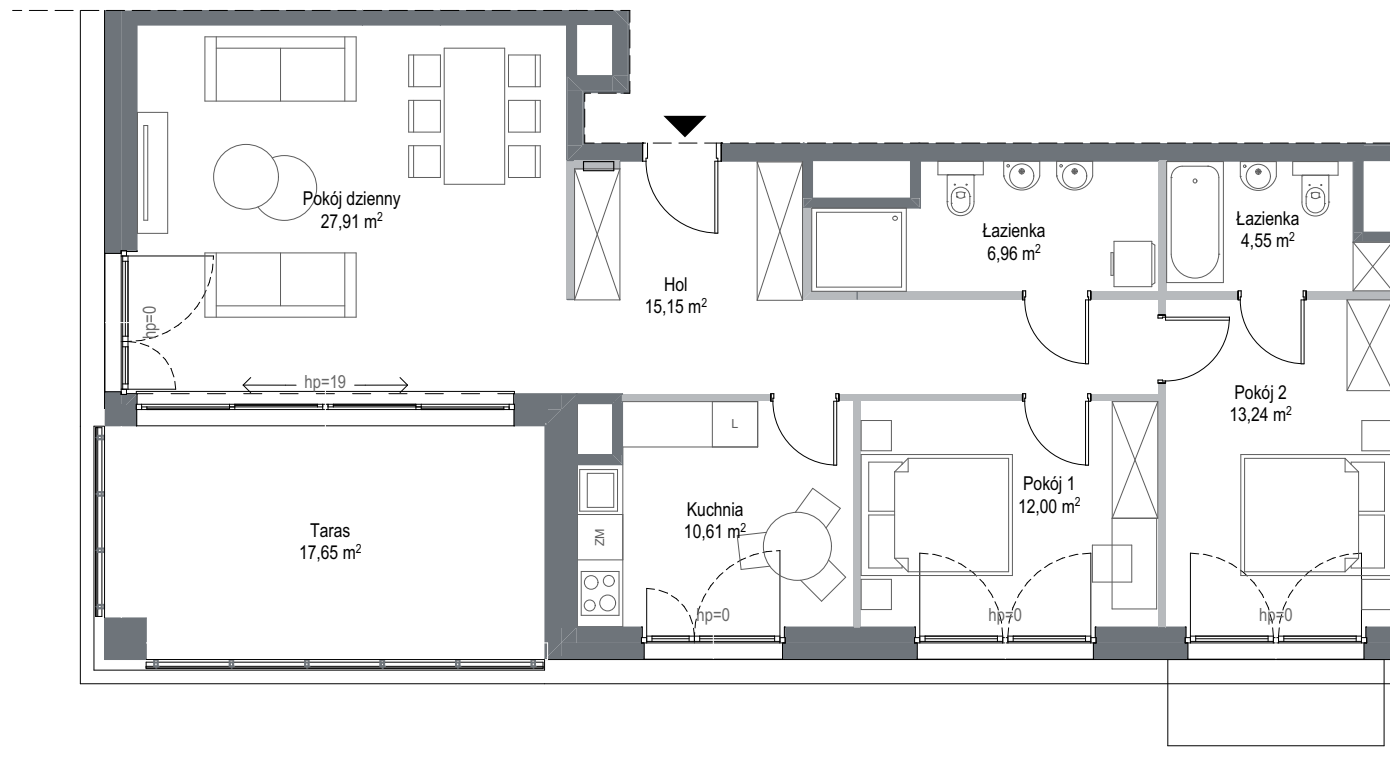

SKALA 1:100

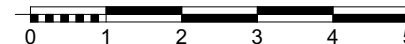

Wyposażenie i standard wykończenia określa załącznik nr 2 do umowy. Kształt i wielkość balkonów (tarasów i loggi) oraz pionów went. może ulec zmianie. Niniejsza karta mieszkaniowa jest jedynie informacją handlową i nie stanowi oferty w rozumieniu art. 66 ust 1 Kodeksu Cywilnego. Podana na kartach wysokość parapetu hp może ulec zmianie w zależności od technologii montażu producenta okien.