

Mieszkanie D.11.04



BULVAR APARTMENTS

KOMPLEKS BUDYNKÓW APARTAMENTOWYCH

BUDYNEK D X PIĘTRO

Powierzchnia wewnętrzna **66,87 m²**

Powierzchnia pomieszczeń **65,20 m²**

1 Hol	8,75 m ²
2 Pokój dzienny z aneksem kuchennym	22,97 m ²
3 Łazienka	6,28 m ²
4 Wc	2,34 m ²
5 Pokój 1	12,66 m ²
6 Pokój 2	12,20 m ²

Powierzchnia pod ściankami z możliwością wyburzenia 1,67 m²

Loggia 4,71+ 4,84 m²




— Ściana z możliwością rozbiórki
— Ściana bez możliwości rozbiórki

INWESTOR - KONSORCJUM FIRM:


GÓRSKI

RWS
INWESTYCYJNY GRUPO

INTUO
GRUPA DEWELOPERSKA

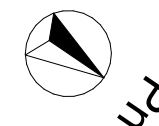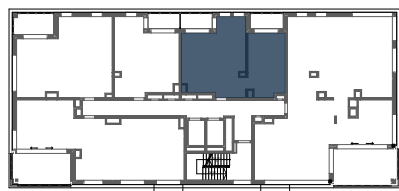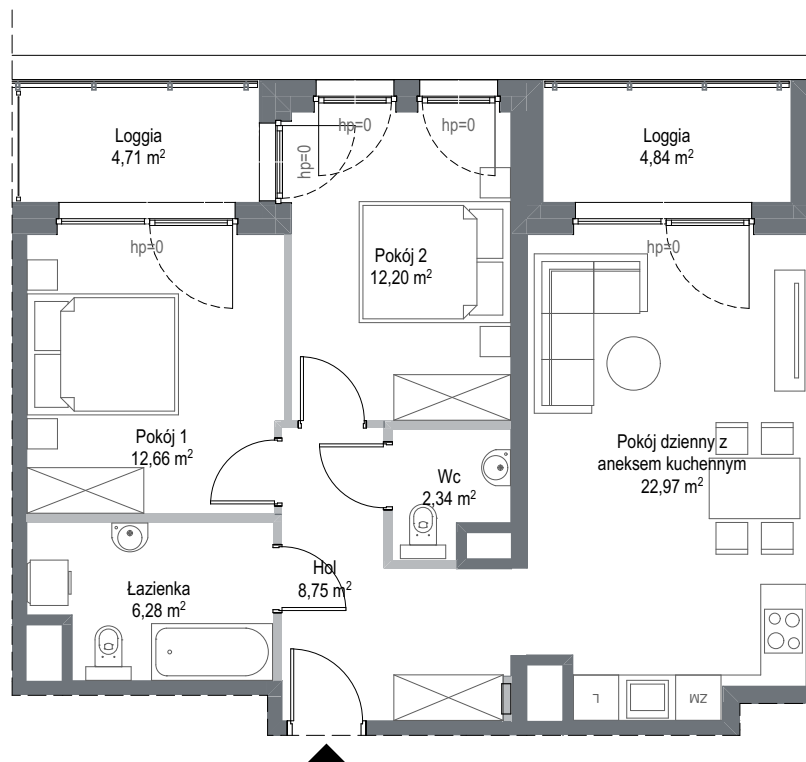

SKALA 1:100

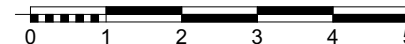

Wyposażenie i standard wykończenia określa załącznik nr 2 do umowy. Kształt i wielkość balkonów (tarasów i loggi) oraz pionów went. może ulec zmianie. Niniejsza karta mieszkaniowa jest jedynie informacją handlową i nie stanowi oferty w rozumieniu art. 66 ust 1 Kodeksu Cywilnego. Podana na kartach wysokość parapetu hp może ulec zmianie w zależności od technologii montażu producenta okien.