

Mieszkanie D.2.07



BULVAR APARTMENTS

KOMPLEKS BUDYNKÓW APARTAMENTOWYCH

BUDYNEK D I PIĘTRO

Powierzchnia wewnętrzna **106,80 m²**

Powierzchnia pomieszczeń **104,97 m²**

1 Hol	11,33 m ²
2 Pokój dzienny z an. kuch. i gabinetem	58,10 m ²
3 łazienka	4,90 m ²
4 łazienka	3,50 m ²
5 Pokój 1	11,75 m ²
7 Pokój 2	15,39 m ²

Powierzchnia pod ściankami z możliwością wyburzenia 1,83 m²

Loggia 16,43 m²
Taras 11,64 m²




— Ściana z możliwością rozbiórki
— Ściana bez możliwości rozbiórki

INWESTOR - KONSORCJUM FIRM:


GÓRSKI

RWS
INWESTYCYJNY GRUPOWA

INTUO
GRUPA DEWELOPERSKA

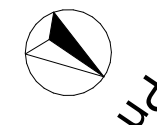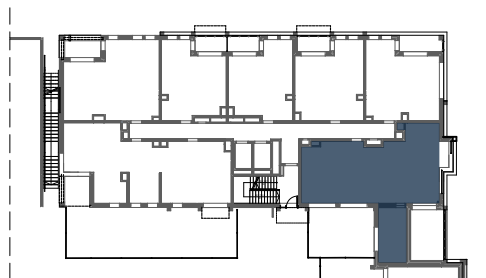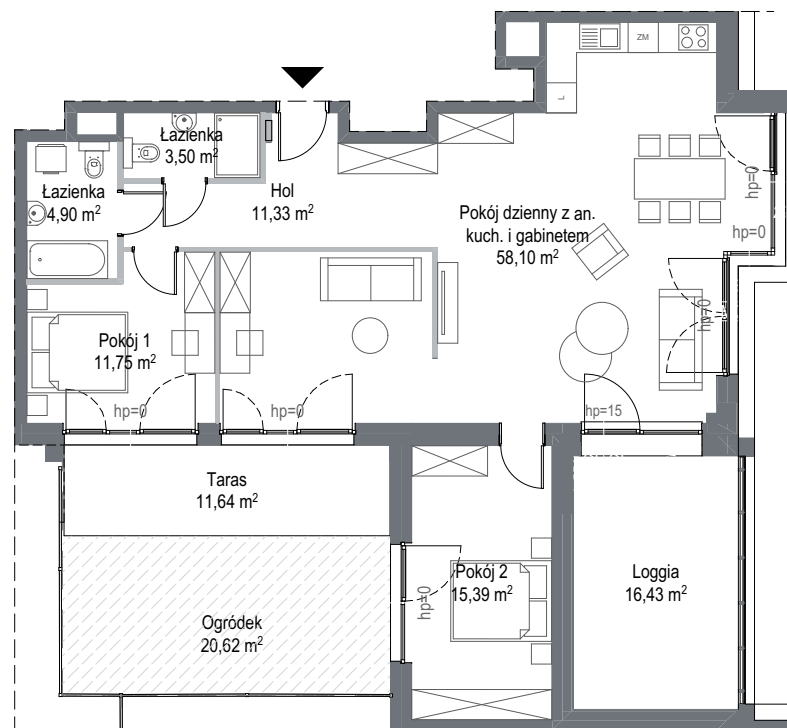

SKALA 1:150

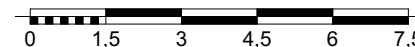

Wyposażenie i standard wykończenia określa załącznik nr 2 do umowy. Kształt i wielkość balkonów (tarasów i loggi) oraz pionów went. może ulec zmianie. Niniejsza karta mieszkaniowa jest jedynie informacją handlową i nie stanowi oferty w rozumieniu art. 66 ust 1 Kodeksu Cywilnego. Podana na kartach wysokość parapetu hp może ulec zmianie w zależności od technologii montażu producenta okien.