

Mieszkanie D.3.01



BULVAR

APARTMENTS

KOMPLEKS BUDYNKÓW APARTAMENTOWYCH

BUDYNEK D II PIĘTRO

Powierzchnia wewnętrzna **100,04 m²**

Powierzchnia pomieszczeń **96,93 m²**

1 Hol	17,14 m ²
2 Pokój dzienny	27,82 m ²
3 Kuchnia	9,29 m ²
4 Pokój 1	8,87 m ²
5 Pokój 2	10,45 m ²
6 Pokój 3	13,08 m ²
7 Łazienka	4,14 m ²
8 Łazienka	6,14 m ²




Powierzchnia pod ściankami
z możliwością wyburzenia 3,11 m²

Loggia 8,56 m²


Balkon 2,86 m²

— Ściana z możliwością rozbiórki

— Ściana bez możliwości rozbiórki

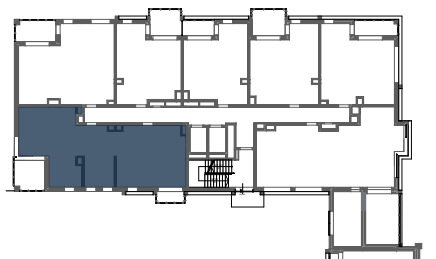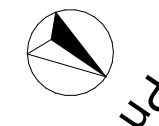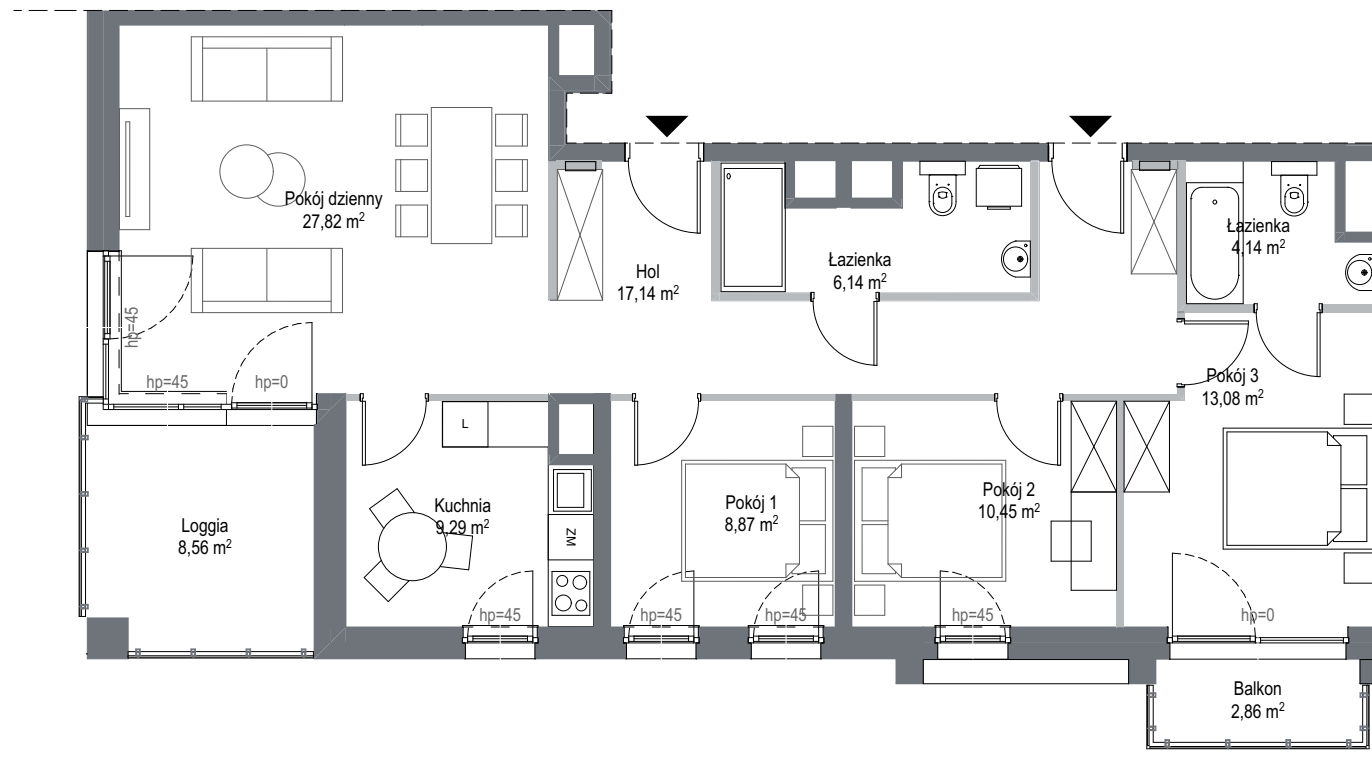

SKALA 1:100

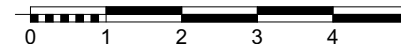

Wyposażenie i standard wykończenia określa załącznik nr 2 do umowy. Kształt i wielkość balkonów (tarasów i loggi) oraz pionów went. może ulec zmianie. Niniejsza karta mieszkaniowa jest jedynie informacją handlową i nie stanowi oferty w rozumieniu art. 66 ust 1 Kodeksu Cywilnego. Podana na kartach wysokość parapetu hp może ulec zmianie w zależności od technologii montażu producenta okien.

INWESTOR - KONSORCJUM FIRM:

GÓRSKI

RWS
INWESTYCYJNY GRUPOWA

INTUO
GRUPA DEWELOPERSKA