

Mieszkanie D.5.07



BULVAR

APARTMENTS

KOMPLEKS BUDYNKÓW APARTAMENTOWYCH

BUDYNEK D IV PIĘTRO

Powierzchnia wewnętrzna **79,72 m²**

Powierzchnia pomieszczeń **77,56 m²**

1 Hol	10,80 m ²
2 Pokój dzienny z an. kuch. i gabinetem	46,91 m ²
3 Łazienka	3,50 m ²
4 Łazienka	4,90 m ²
5 Pokój 1	11,45 m ²

Powierzchnia pod ściankami
z możliwością wyburzenia 2,16 m²

Loggia 15,25 m²

— Ściana z możliwością rozbiórki




— Ściana bez możliwości rozbiórki

INWESTOR - KONSORCJUM FIRM:


GÓRSKI

RWS
INVESTMENT GROUP

INTUO
GRUPA DEWELOPERSKA

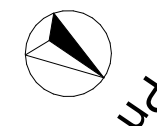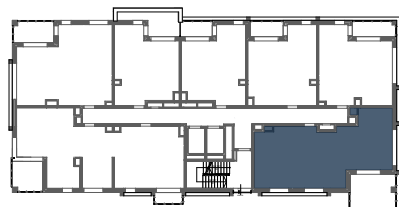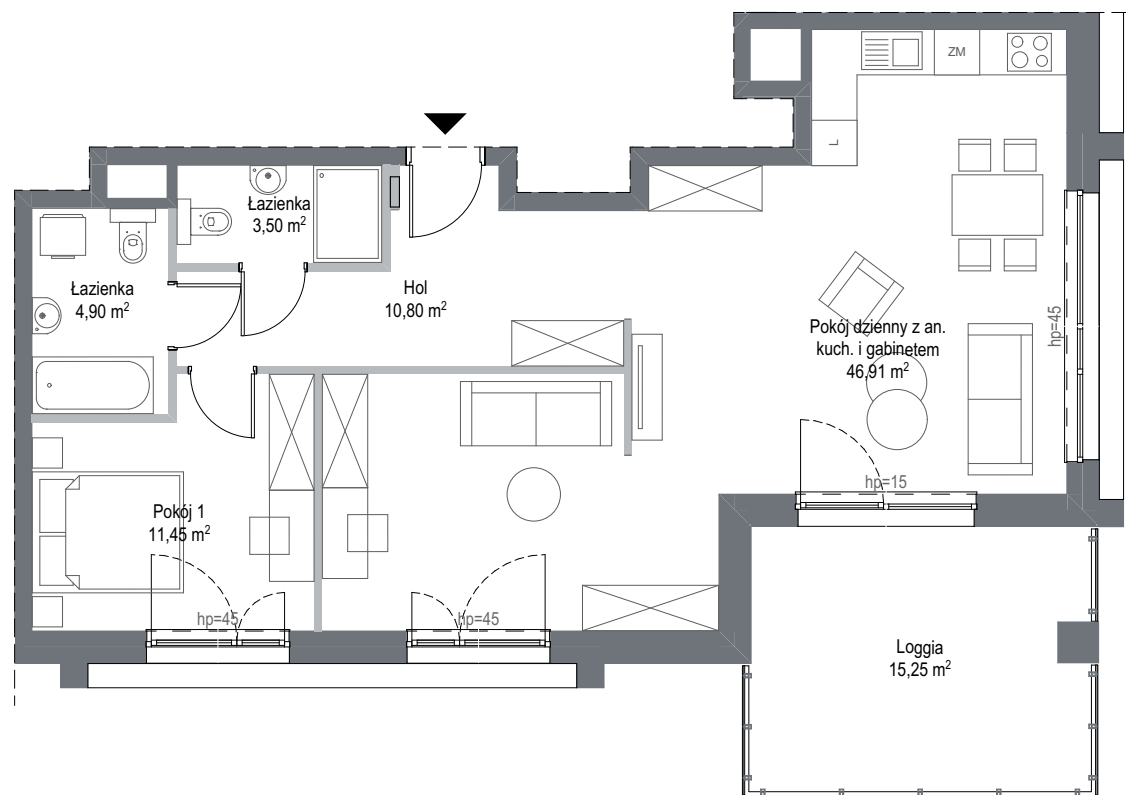

SKALA 1:100

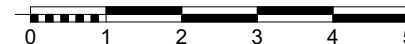

Wyposażenie i standard wykończenia określa załącznik nr 2 do umowy. Kształt i wielkość balkonów (tarasów i loggi) oraz pionów went. może ulec zmianie. Niniejsza karta mieszkaniowa jest jedynie informacją handlową i nie stanowi oferty w rozumieniu art. 66 ust 1 Kodeksu Cywilnego. Podana na kartach wysokość parapetu hp może ulec zmianie w zależności od technologii montażu producenta okien.