



KOMPLEKS BUDYNKÓW APARTAMENTOWYCH

BUDYNEK D VI PIĘTRO

Powierzchnia wewnętrzna **50,94 m²**

Powierzchnia pomieszczeń **49,77 m²**




1 Hol	4,53 m ²
2 Pokój dzienny z aneksem kuchennym	26,43 m ²
3 Łazienka	4,28 m ²
4 Pokój 1	14,53 m ²

Powierzchnia pod ściankami z możliwością wyburzenia 1,17 m²


Loggia 20,21 m²

— Ściana z możliwością rozbiórki
— Ściana bez możliwości rozbiórki

INWESTOR - KONSORCJUM FIRM:

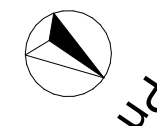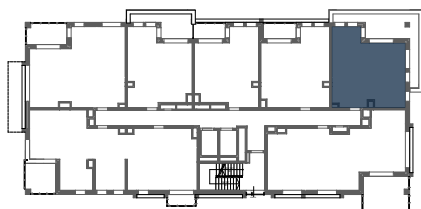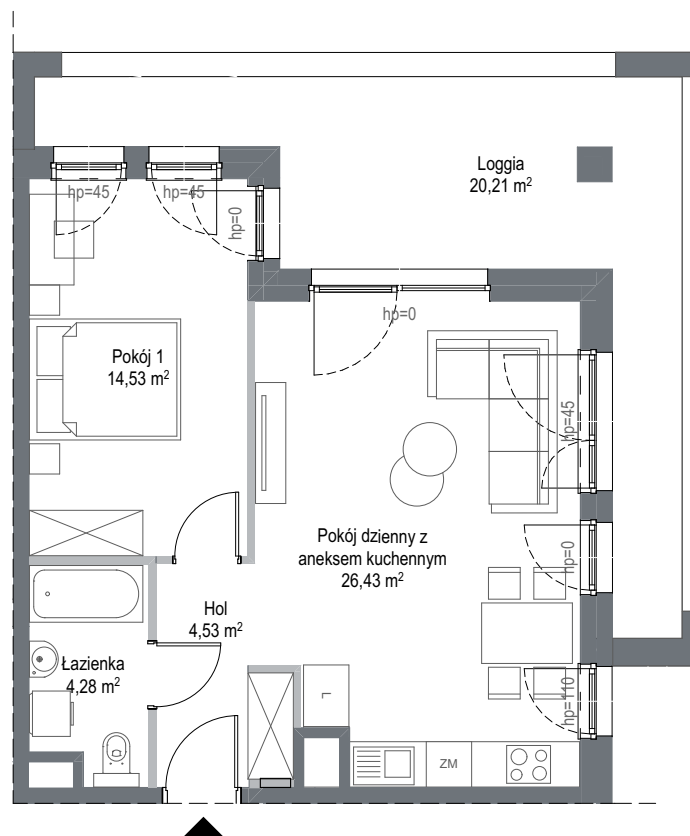

SKALA 1:100

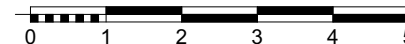

Wyposażenie i standard wykończenia określa załącznik nr 2 do umowy. Kształt i wielkość balkonów (tarasów i loggi) oraz pionów went. może ulec zmianie. Niniejsza karta mieszkaniowa jest jedynie informacją handlową i nie stanowi oferty w rozumieniu art. 66 ust 1 Kodeksu Cywilnego. Podana na kartach wysokość parapetu hp może ulec zmianie w zależności od technologii montażu producenta okien.