



### KOMPLEKS BUDYNKÓW APARTAMENTOWYCH

#### BUDYNEK D VII PIĘTRO

Powierzchnia wewnętrzna **43,40 m<sup>2</sup>**

Powierzchnia pomieszczeń **42,25 m<sup>2</sup>**

1 Hol	7,63 m <sup>2</sup>
2 Pokój dzienny z aneksem kuchennym	18,71 m <sup>2</sup>
3 Łazienka	3,82 m <sup>2</sup>
4 Pokój 1	12,09 m <sup>2</sup>

Powierzchnia pod ściankami z możliwością wyburzenia 1,15 m<sup>2</sup>

Loggia 4,71 m<sup>2</sup>

— Ściana z możliwością rozbiórki




— Ściana bez możliwości rozbiórki

INWESTOR - KONSORCJUM FIRM:


**GÓRSKI**

**RWS**  
INWESTYCYJNY GRUPA

**INTUO**  
GRUPA DEWELOPERSKA

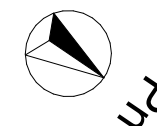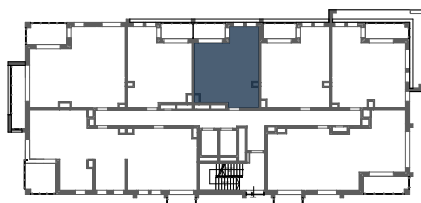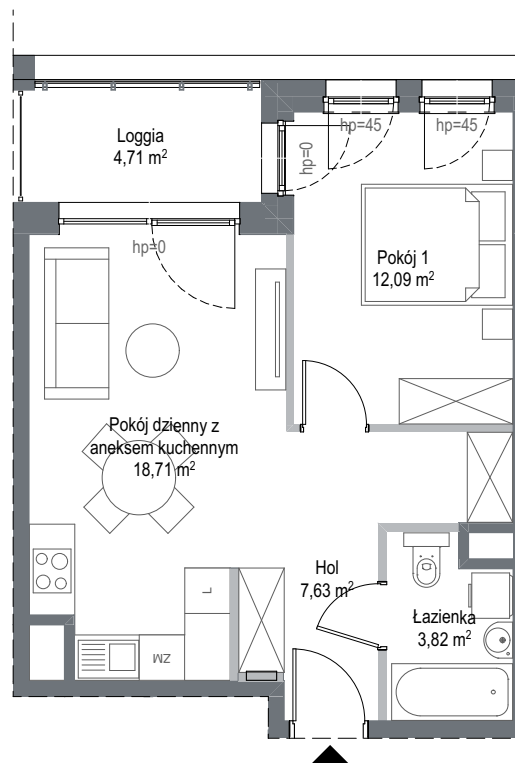

SKALA 1:100

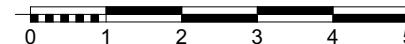

Wyposażenie i standard wykończenia określa załącznik nr 2 do umowy. Kształt i wielkość balkonów (tarasów i loggi) oraz pionów went. może ulec zmianie. Niniejsza karta mieszkaniowa jest jedynie informacją handlową i nie stanowi oferty w rozumieniu art. 66 ust 1 Kodeksu Cywilnego. Podana na kartach wysokość parapetu hp może ulec zmianie w zależności od technologii montażu producenta okien.