

Mieszkanie E.3.01



BULVAR APARTMENTS

KOMPLEKS BUDYNKÓW APARTAMENTOWYCH

BUDYNEK E II PIĘTRO

Powierzchnia wewnętrzna **65,98 m²**

Powierzchnia pomieszczeń **64,67 m²**

1	Hol	9,70 m ²
2	Pokój dzienny z aneksem kuchennym	26,40 m ²
3	Łazienka	6,09 m ²
4	Pokój 1	12,44 m ²
5	Pokój 2	10,04 m ²

Powierzchnia pod ściankami z możliwością wyburzenia 1,31 m²

Loggia 2,34 m²




— Ściana z możliwością rozbiórki
— Ściana bez możliwości rozbiórki

INWESTOR - KONSORCJUM FIRM:


GÓRSKI

RWS
INWESTMENTY GOSPODARSTWA

INTUO
GRUPA DEWELOPERSKA

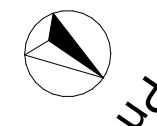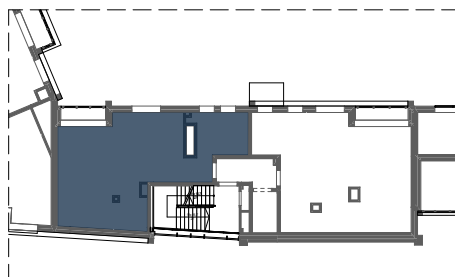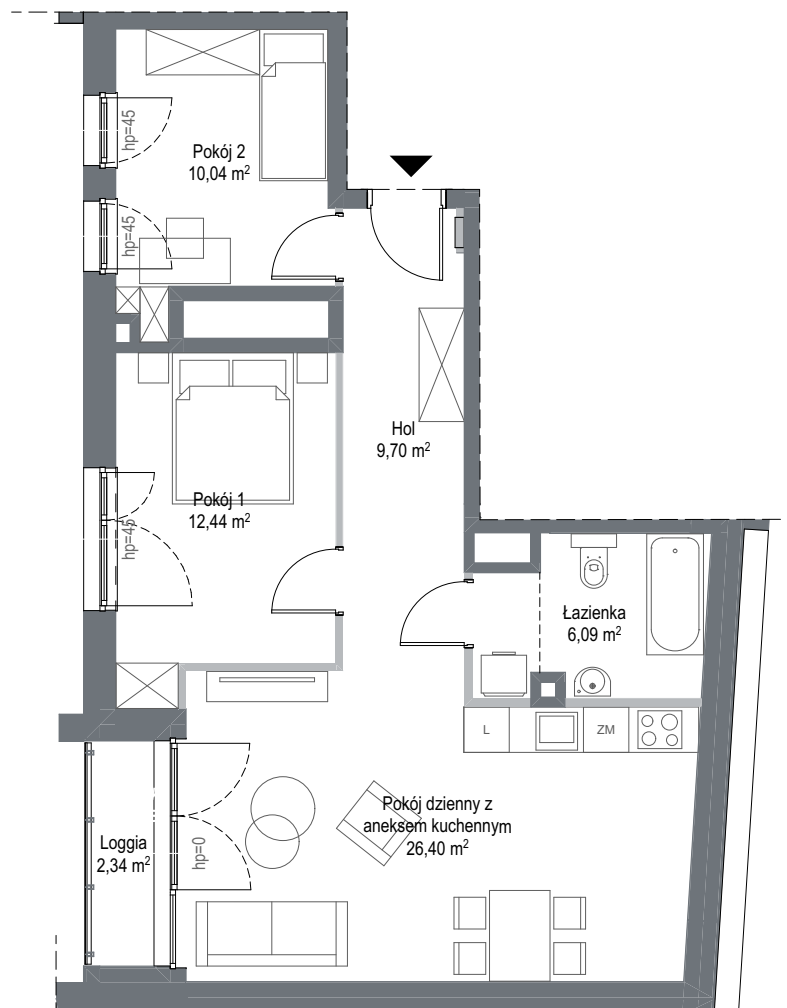

SKALA 1:100

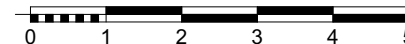

Wyposażenie i standard wykończenia określa załącznik nr 2 do umowy. Kształt i wielkość balkonów (tarasów i loggi) oraz pionów went. może ulec zmianie. Niniejsza karta mieszkaniowa jest jedynie informacją handlową i nie stanowi oferty w rozumieniu art. 66 ust 1 Kodeksu Cywilnego. Podana na kartach wysokość parapetu hp może ulec zmianie w zależności od technologii montażu producenta okien.