



KOMPLEKS BUDYNKÓW APARTAMENTOWYCH

BUDYNEK E III PIĘTRO

Powierzchnia wewnętrzna **69,44 m²**

Powierzchnia pomieszczeń **67,26 m²**

1 Hol	9,35 m ²
2 Pokój dzienny z aneksem kuchennym	27,91 m ²
3 łazienka	5,26 m ²
4 Wc	3,47 m ²
5 Pokój 1	9,90 m ²
6 Pokój 2	11,37 m ²

Powierzchnia pod ściankami z możliwością wyburzenia 2,18 m²

Loggia 2,75 m²




— Ściana z możliwością rozbiórki
— Ściana bez możliwości rozbiórki

INWESTOR - KONSORCJUM FIRM:


GÓRSKI

RWS
INWESTYCYJNY GRUPOWY

INTUO
GRUPA DEWELOPERSKA

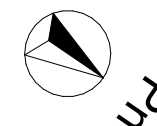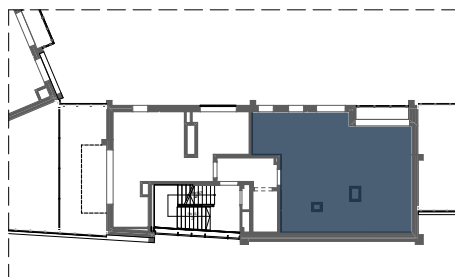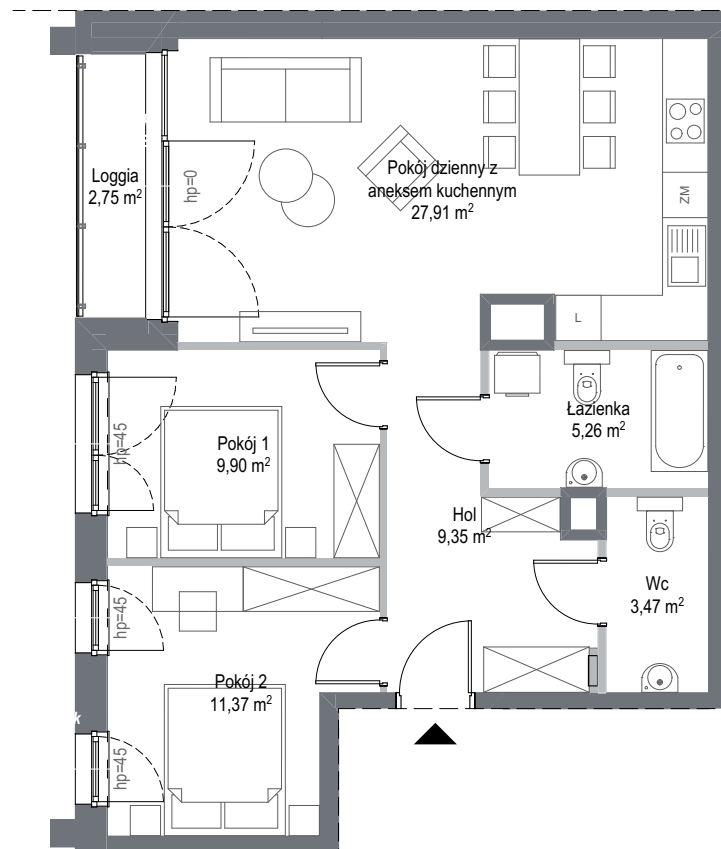

SKALA 1:100

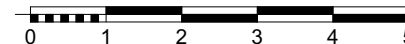

Wyposażenie i standard wykończenia określa załącznik nr 2 do umowy. Kształt i wielkość balkonów (tarasów i loggi) oraz pionów went. może ulec zmianie. Niniejsza karta mieszkaniowa jest jedynie informacją handlową i nie stanowi oferty w rozumieniu art. 66 ust 1 Kodeksu Cywilnego. Podana na kartach wysokość parapetu hp może ulec zmianie w zależności od technologii montażu producenta okien.