

# Mieszkanie E.5.01



## BULVAR

APARTMENTS

### KOMPLEKS BUDYNKÓW APARTAMENTOWYCH

#### BUDYNEK E IV PIĘTRO

Powierzchnia wewnętrzna **41,84 m<sup>2</sup>**

Powierzchnia pomieszczeń **41,17 m<sup>2</sup>**

1	Hol	5,88 m <sup>2</sup>
2	Pokój dzienny z aneksem kuchennym	20,25 m <sup>2</sup>
3	Łazienka	4,88 m <sup>2</sup>
4	Pokój 1	10,16 m <sup>2</sup>

Powierzchnia pod ściankami  
z możliwością wyburzenia 0,67 m<sup>2</sup>

Balkon 7,47 m<sup>2</sup>

— Ściana z możliwością rozbiórki




— Ściana bez możliwości rozbiórki

INWESTOR - KONSORCJUM FIRM:


**GÓRSKI**

**RWS**  
INWESTYCYJNY GRUPOWY

**INTUO**  
GRUPA DEWELOPERSKA

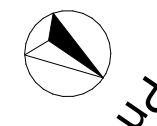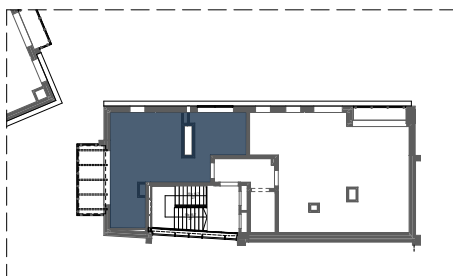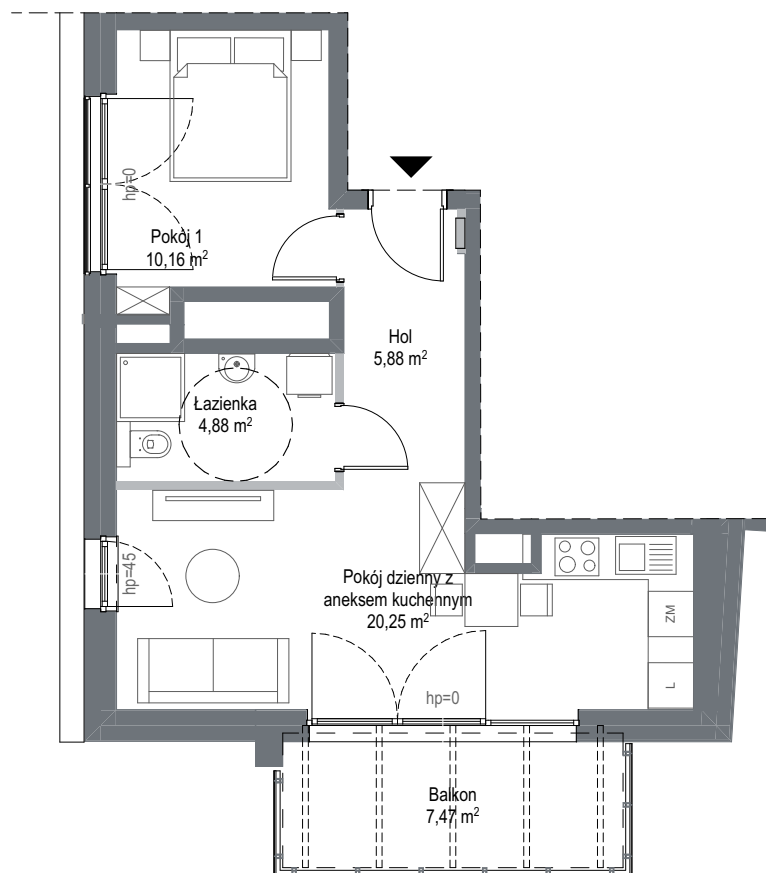

SKALA 1:100

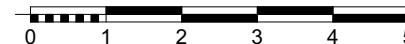

Wyposażenie i standard wykończenia określa załącznik nr 2 do umowy. Kształt i wielkość balkonów (tarasów i loggi) oraz pionów went. może ulec zmianie. Niniejsza karta mieszkaniowa jest jedynie informacją handlową i nie stanowi oferty w rozumieniu art. 66 ust 1 Kodeksu Cywilnego. Podana na kartach wysokość parapetu hp może ulec zmianie w zależności od technologii montażu producenta okien.