



KOMPLEKS BUDYNKÓW APARTAMENTOWYCH

BUDYNEK PIĘTRO I A

Powierzchnia wewnętrzna **44,30 m²**




Powierzchnia pomieszczeń **42,68 m²**

1	Hol	6,05 m ²
2	Pokój dzienny z aneksem kuchennym	20,71 m ²
3	Sypialnia	11,57 m ²
4	Łazienka	4,35 m ²


Powierzchnia pod ściankami z możliwością wyburzenia 1,62 m²

— Ściana z możliwością rozbiórki
— Ściana bez możliwości rozbiórki

INWESTOR - KONSORCJUM FIRM:

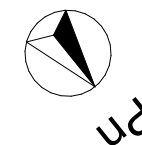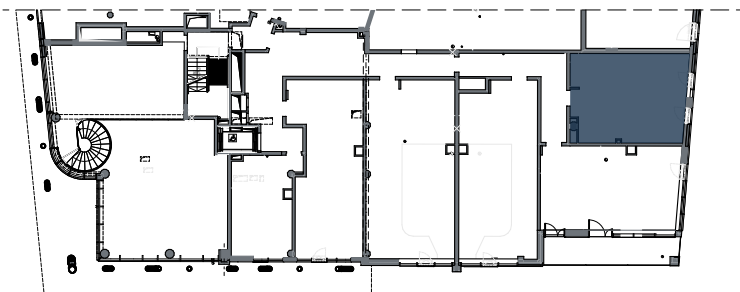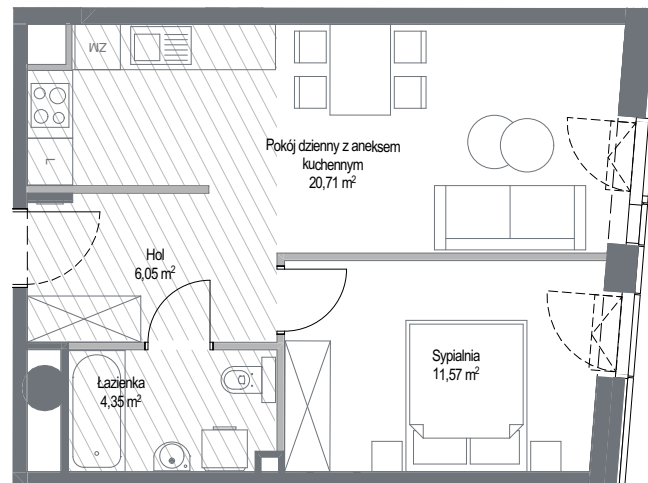

SKALA 1:100

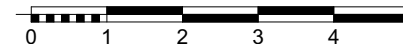

Wyposażenie i standard wykończenia określa załącznik nr 2 do umowy. Kształt i wielkość balkonów (tarasów i loggi) oraz pionów went. może ulec zmianie. Niniejsza karta mieszkaniowa jest jedynie informacją handlową i nie stanowi oferty w rozumieniu art. 66 ust 1 Kodeksu Cywilnego.