



KOMPLEKS BUDYNKÓW APARTAMENTOWYCH

BUDYNEK PIĘTRO I A

Powierzchnia wewnętrzna **50,46 m²**

Powierzchnia pomieszczeń **49,14 m²**



| | | |
|---|-----------------------------------|----------------------|
| 1 | Hol | 6,90 m ² |
| 2 | Pokój dzienny z aneksem kuchennym | 27,56 m ² |
| 3 | Sypialnia | 10,39 m ² |
| 4 | Łazienka | 4,29 m ² |

Powierzchnia pod ściankami z możliwością wyburzenia 1,32 m²

Taras 16,83 m²

— Ściana z możliwością rozbiórki
— Ściana bez możliwości rozbiórki

INWESTOR - KONSORCJUM FIRM:

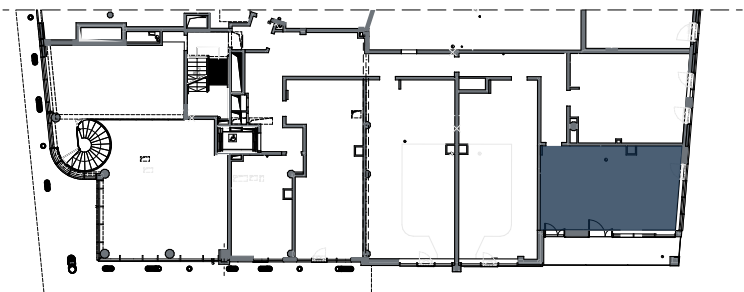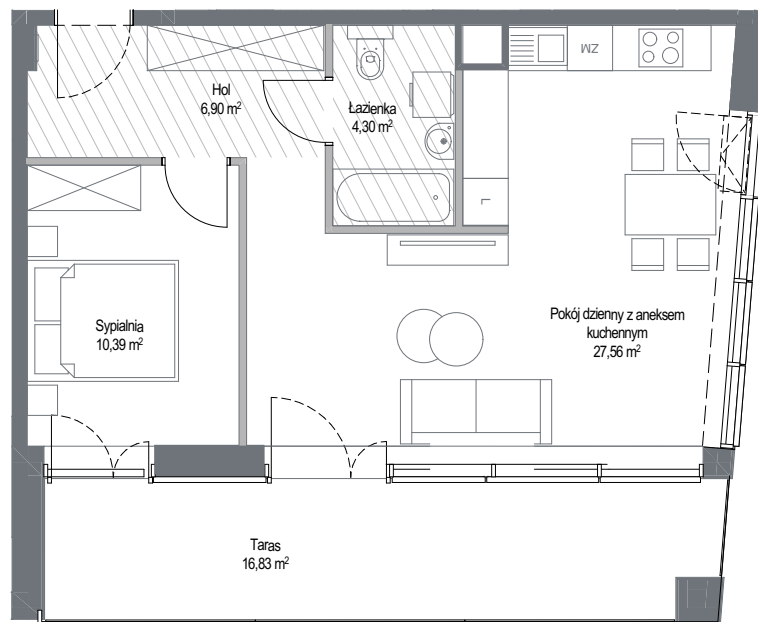

SKALA 1:100



Wyposażenie i standard wykończenia określa załącznik nr 2 do umowy. Kształt i wielkość balkonów (tarasów i loggi) oraz pionów went. może ulec zmianie. Niniejsza karta mieszkaniowa jest jedynie informacją handlową i nie stanowi oferty w rozumieniu art. 66 ust 1 Kodeksu Cywilnego.