



KOMPLEKS BUDYNKÓW APARTAMENTOWYCH




BUDYNEK PIĘTRO I A

Powierzchnia wewnętrzna **60,12 m²**

Powierzchnia pomieszczeń **59,17 m²**


1	Hol	8,19 m ²
2	Pokój dzienny z aneksem kuchennym	39,47 m ²
3	Łazienka	5,72 m ²
4	Garderoba	5,79 m ²

Powierzchnia pod ściankami z możliwością wyburzenia 0,95 m²

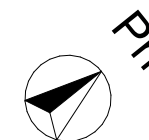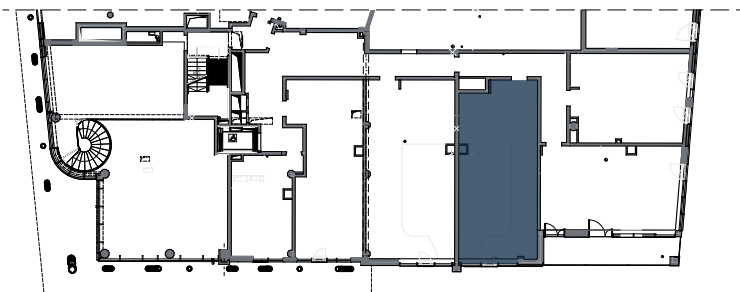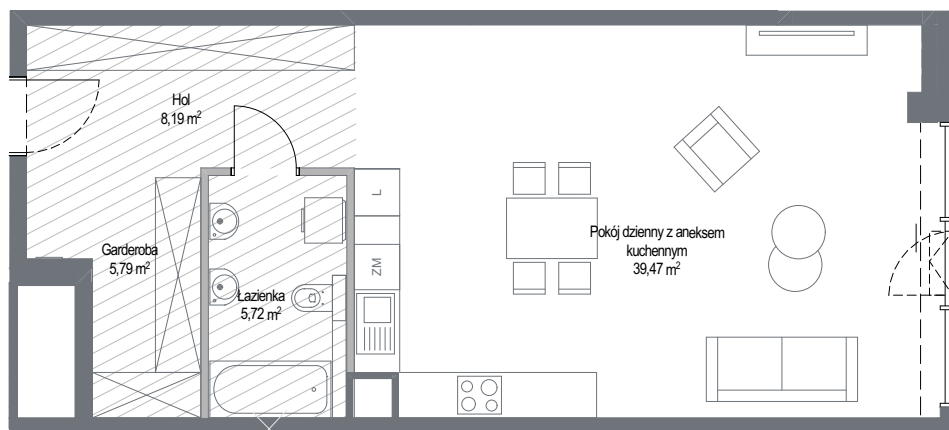

- Ściana z możliwością rozbiórki
- Ściana bez możliwości rozbiórki

SKALA 1:100

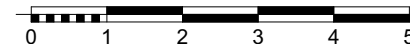

Wyposażenie i standard wykończenia określa załącznik nr 2 do umowy. Kształt i wielkość balkonów (tarasów i loggi) oraz pionów went. może ulec zmianie. Niniejsza karta mieszkaniowa jest jedynie informacją handlową i nie stanowi oferty w rozumieniu art. 66 ust 1 Kodeksu Cywilnego.

INWESTOR - KONSORCJUM FIRM:

