



### KOMPLEKS BUDYNKÓW APARTAMENTOWYCH




#### BUDYNEK PIĘTRO I A

Powierzchnia wewnętrzna **68,44 m<sup>2</sup>**

Powierzchnia pomieszczeń **67,53 m<sup>2</sup>**


1	Hol	9,31 m <sup>2</sup>
2	Pokój dzienny z aneksem kuchennym	43,31 m <sup>2</sup>
3	Łazienka	6,44 m <sup>2</sup>
4	Garderoba	8,47 m <sup>2</sup>

Powierzchnia pod ściankami z możliwością wyburzenia 0,91 m<sup>2</sup>

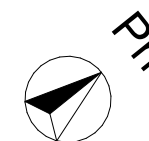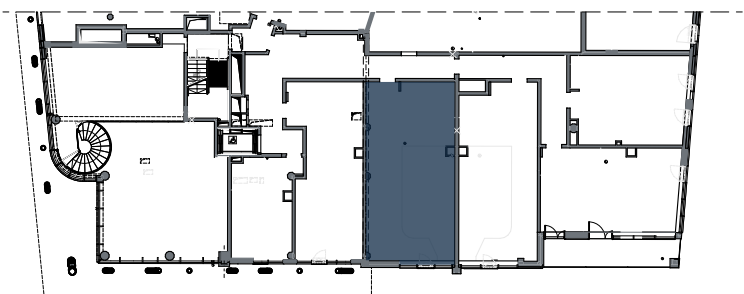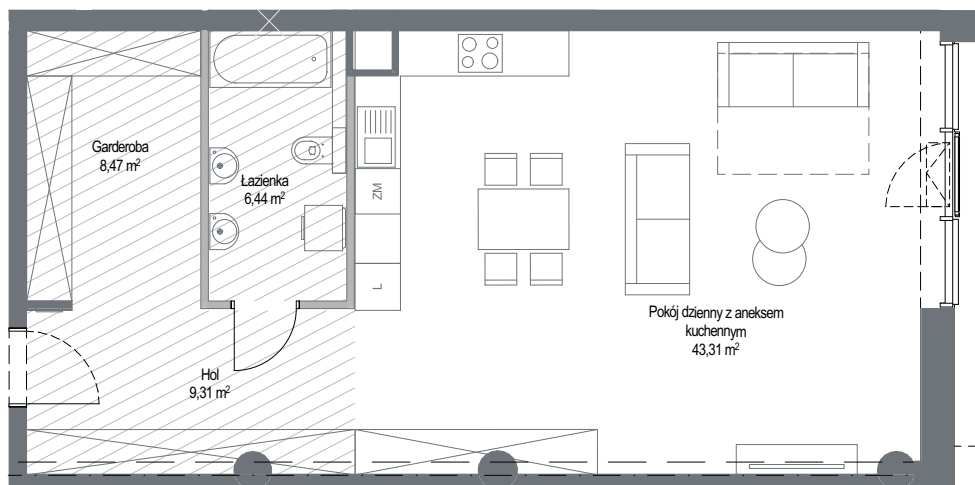

- Ściana z możliwością rozbiórki
- Ściana bez możliwości rozbiórki

SKALA 1:100

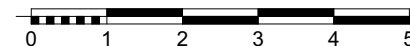

Wyposażenie i standard wykończenia określa załącznik nr 2 do umowy. Kształt i wielkość balkonów (tarasów i loggi) oraz pionów went. może ulec zmianie. Niniejsza karta mieszkaniowa jest jedynie informacją handlową i nie stanowi oferty w rozumieniu art. 66 ust 1 Kodeksu Cywilnego.

INWESTOR - KONSORCJUM FIRM:

