



KOMPLEKS BUDYNKÓW APARTAMENTOWYCH




BUDYNEK PIĘTRO I A

Powierzchnia wewnętrzna **51,43 m²**


Powierzchnia pomieszczeń **50,79 m²**

1	Hol	10,42 m ²
2	Pokój dzienny z aneksem kuchennym	29,05 m ²
3	Łazienka	6,81 m ²
4	Garderoba	4,51 m ²

Powierzchnia pod ściankami z możliwością wyburzenia 0,64 m²

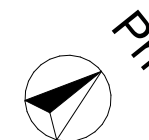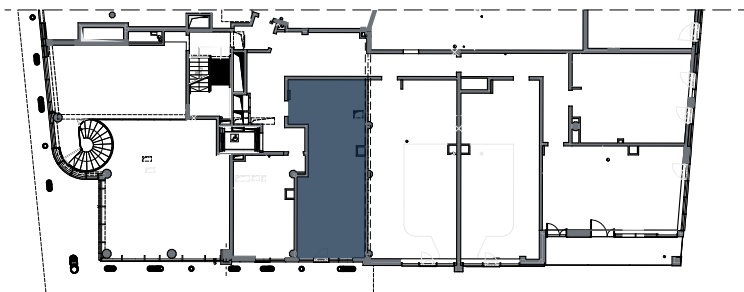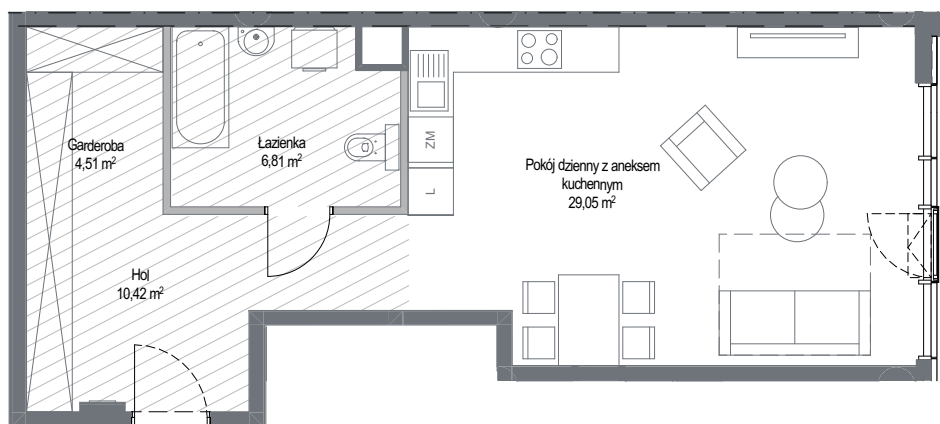

SKALA 1:100

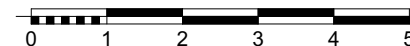

Wyposażenie i standard wykończenia określa załącznik nr 2 do umowy. Kształt i wielkość balkonów (tarasów i loggi) oraz pionów went. może ulec zmianie. Niniejsza karta mieszkaniowa jest jedynie informacją handlową i nie stanowi oferty w rozumieniu art. 66 ust 1 Kodeksu Cywilnego.

INWESTOR - KONSORCJUM FIRM:

