






### KOMPLEKS BUDYNKÓW APARTAMENTOWYCH

#### BUDYNEK PIĘTRO I A

Powierzchnia wewnętrzna **26,83 m<sup>2</sup>**  
 Powierzchnia pomieszczeń **26,36 m<sup>2</sup>**


1	Hol	4,61 m <sup>2</sup>
2	Pokój dzienny z aneksem kuchennym	17,61 m <sup>2</sup>
3	Łazienka	4,14 m <sup>2</sup>

Powierzchnia pod ściankami 0,47 m<sup>2</sup>  
 z możliwością wyburzenia

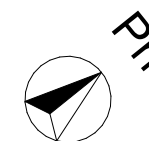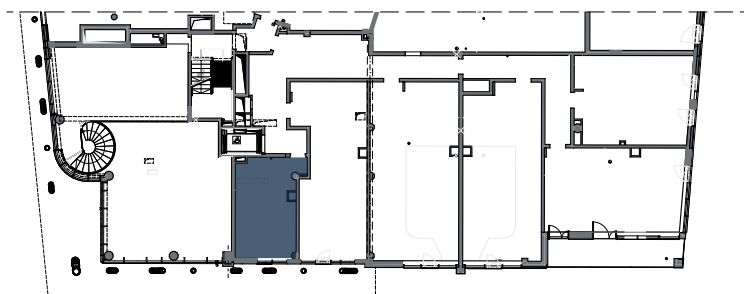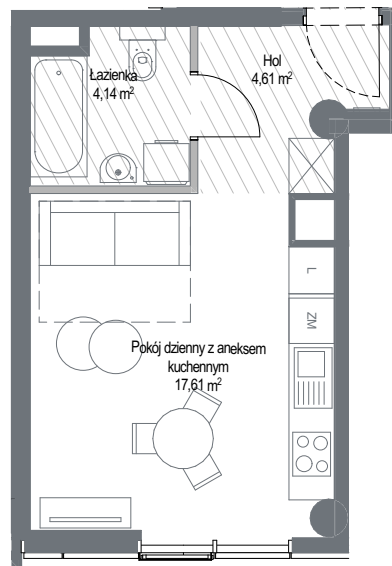

— Ściana z możliwością rozbiórki  
 — Ściana bez możliwości rozbiórki

SKALA 1:100

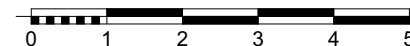

Wyposażenie i standard wykończenia określa załącznik nr 2 do umowy. Kształt i wielkość balkonów (tarasów i loggi) oraz pionów went. może ulec zmianie. Niniejsza karta mieszkaniowa jest jedynie informacją handlową i nie stanowi oferty w rozumieniu art. 66 ust 1 Kodeksu Cywilnego.

INWESTOR - KONSORCJUM FIRM:

